
A N O Ш П Ш 刀

APPROVAZIONE DEFINITIVA

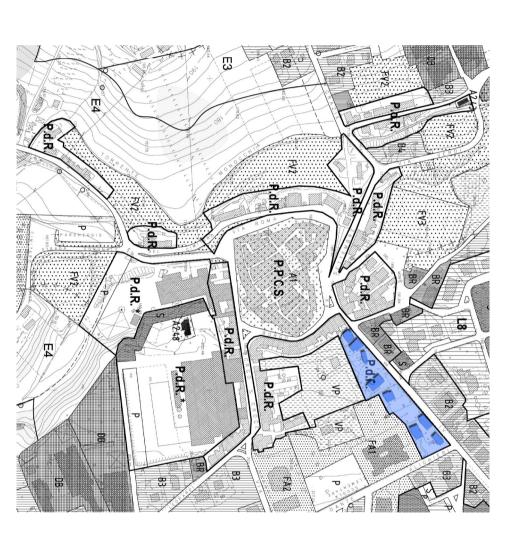

CLAUDIO CANULLO

committente collaboratori

Arch. Beatrice De Alexandris

AMMINISTRAZIONE COMUNALE

ARCHITETTO

0


APPROVATO CON PRESCRIZIONI DELIBERA DI CONSIGLIO COMUNALE N. 54 DEL 27/11/2009

tav

1:200

scala

data NOV 2009

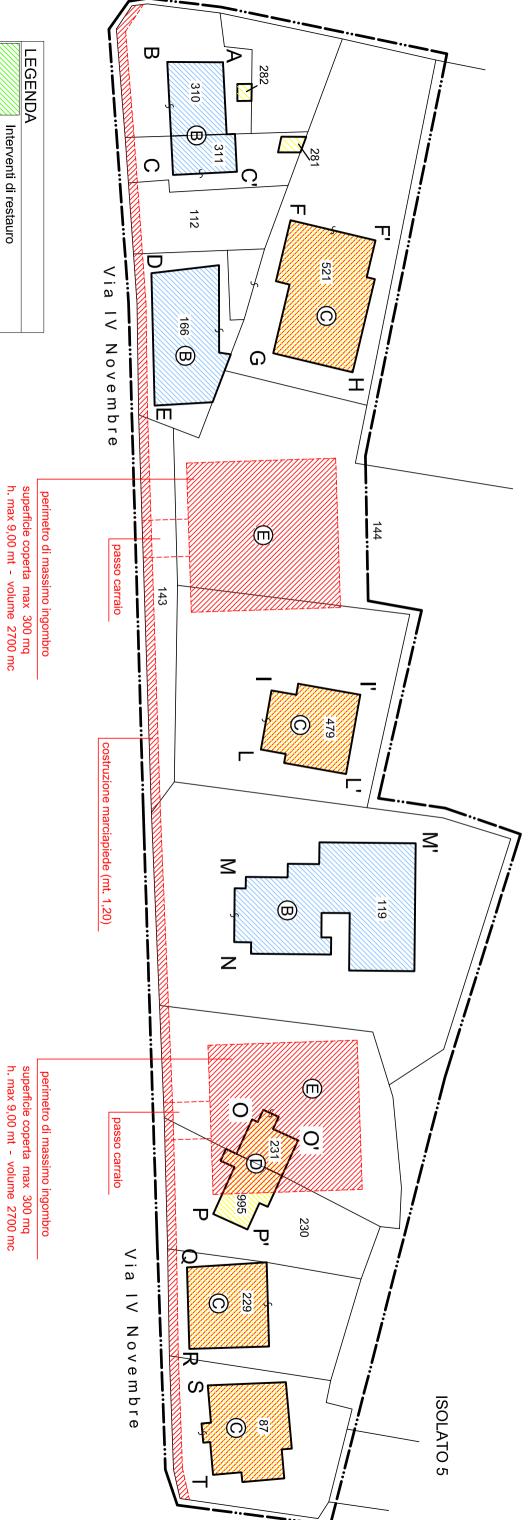


-20	B						LEGENDA
Limiti di intervento P.d.R.	Classificazione edificio A-B-C-D-E	Demolizione e ricostruzione	Ricostruzioni_nuove costruzioni	Demolizioni	Interventi di ristrutturazione edilizia	Interventi di restauro	Α

CONSISTENZA EDILIZIA ESISTENTE Sup. Fondiaria 6396 mq Sup. Coperta 1230 mq Volume 8580 mc Densità edilizia 1,34 mc/mq Rapporto di Copertura 5,20 mq/mq		
STENZA EDILIZIA ESISTE ndiaria perta edilizia 1,3	a 5,20 mq/mq	Rapporto di Copertui
STENZA EDILIZIA ESISTE ndiaria perta	1,34 mc/mq	Densità edilizia
NZA EDILIZIA ESISTE a	8580 mc	Volume
ZA EDILIZIA ESISTE	1230 mq	Sup. Coperta
CONSISTENZA EDILIZIA ESISTENTE	6396 mq	Sup. Fondiaria
	DILIZIA ESISTENTE	CONSISTENZA E

				Δ.	
Pannorto di Conortura	Densità edilizia	Volume	Sup. Coperta	Sup. Fondiaria	CONSISTENZA
	2,13	136	17	63	CONSISTENZA EDILIZIA DI PROGETTO
3.67 ma/ma	2,13 mc/mq	13626 mc	1742 mq	6396 mq	OTT





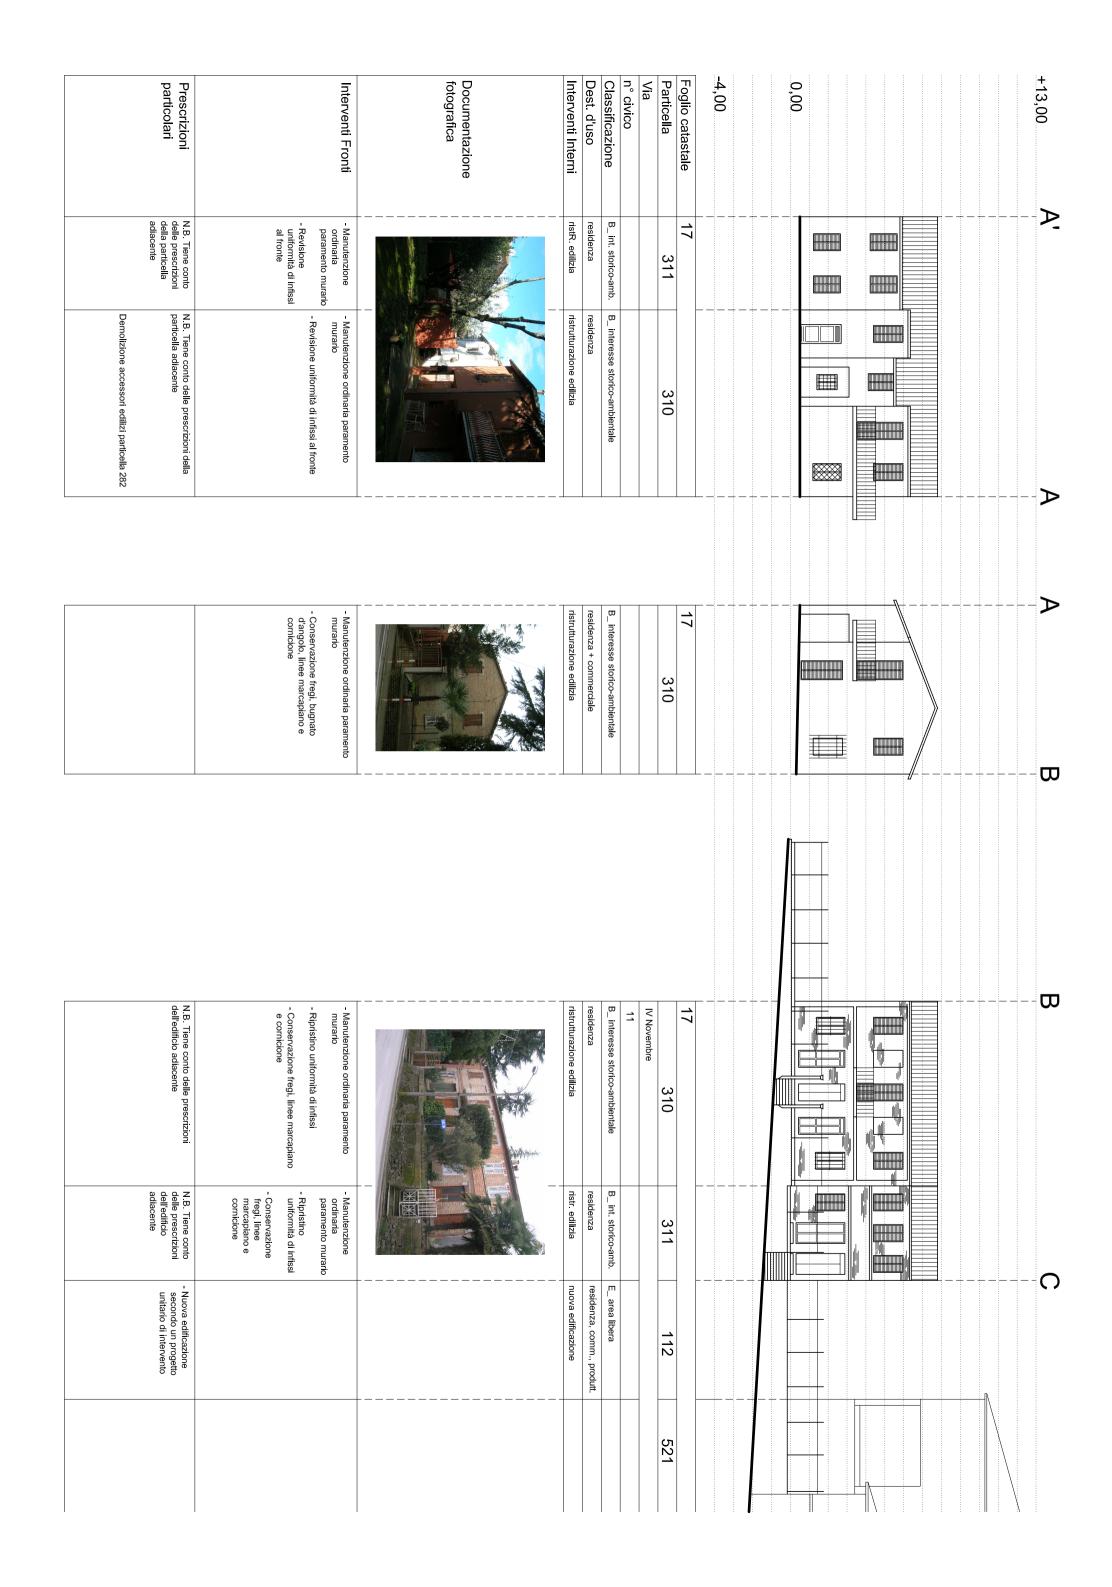

Prescrizioni particolari	Interventi Fronti	Documentazione fotografica	Interventi Interni	Dest. d'uso	Classificazione	n° civico	Via	Particella	-5,00 Foolio catastale			0,00						+13 00
	- Ma - Co ma		dem. con ricostr.	residenza resid	C_ scarso interesse B_ ir		IV Novembre	521	177				· · · · · · · · · · · · · · · · · · ·					П
	 Manutenzione ordinaria paramento murario Conservazione fregi, bugnato d'angolo, linee marcapiano e comicione 		ristrutturazione edilizia	residenza	B_ interesse storico-ambientale	42 40		166		-								G Н
- Nuova edificazione secondo un progetto unitario di intervento			nuova edificazione	mista_residenza, commerciale e terziario	E_ area libera			143 - 144							Appring a massima migrinula	h. max 9 mt. I volume di massino incombo		
								479									 	_

Prescrizioni particolari	Interventi Fronti	Documentazione fotografica	Interventi Interni	Dest. d'uso	Classificazione	n° civico	Particella Via	Fugilo calasiale	Foolio catastale	-9,00
			dem. con ricostruzione	commerciale	C_ scarso interesse		1V Novembre		17	
			ristrutturazione edilizia	residenza	B_ interesse storico-ambientale		119			
							231			h. max 9 mt. Volume di massimo ingonibro

Prescrizioni particolari	Interventi Fronti	Documentazione fotografica	Interventi Interni	Dest. d'uso	Classificazione	Via n° civico	Particella	Foglio catastale	-14,00	+5,00 h.m
- Demol	in caso indicazi - Resta - Riprisi - Riprisi		dem. cc	residenza	D_ edifi	. ─ IV No		17		.hmax 9 mt. O
- Demolizione senza ricostruzione dell'edificir - Possibilità nuova costruzione su lotto libero	In caso di ristrutturazione integrale valgono le seg indicazioni: - Restauro paramento murario in cotto facciavista - Ripristino ritmo compositivo di facciata delle ape - Ripristino uniformita degli infissi secondo N.T.A.		dem. con ricostruzione		D_ edificio fatiscente	IV Novembre	231			
- Demolizione senza ricostruzione dell'edificio esistente. - Possibilità nuova costruzione su lotto libero	In caso di ristrutturazione integrale valgono le seguenti indicazioni: - Restauro paramento murario in cotto facciavista - Ripristino ritmo compositivo di facciata delle aperture - Ripristino uniformita degli infissi secondo N.T.A.		demolizione con ricostruzione	residenza	D_ edificio fatiscente		995			T
				7	0		230	_		D
	- Manutenzione ordinaria - Revisione sarcinesche in acciaio zincato		demolizione con ricostruzione	residenza + commerciale	C_ scarso interesse		229			\
	 - Manutenzione ordinaria paramento murario e rifacimento tinteggiatura secondo N.T.A. - Ripristino uniformità di infissi secondo N.T.A. 		demolizione con ricostruzione	residenza	C_ scarso interesse		87			S

