LEGENDA SIMBOLI VV.F.	
	ATTACCO MOTOPOMPA VV.F.
	IDRANTE UNI 45
	NASPO UNI 25
	RACCA IDRANTE SOTTOPRANZA UNI 70
	ESTINTORE A POLVERE POLIVALENTE
	PORTA TAGLIA FUOCO
	RIVELATORE DI FUMO A BARRIERA
	RIVELATORE DI FUMO
	PULSANTE DI ALLARME
	USCITA DI SICUREZZA
	COMPLESSO AUTONOMO DI ILLUMINAZIONE DI SICUREZZA
	PERCORSO DI FUGA VERSO L'ALTO
	PERCORSO DI FUGA VERSO L'ALTO
	PERCORSO DI FUGA ORIZZONTALE
	PARCHEGGI PRIVATI / PARCHEGGI PUBBLICI
	IMPIANTO ATTIVAZIONE AUTOMATICA
	IMPIANTO RILEVATORE INCENDIO
	IMPIANTO RILEVATORE INCENDIO
	RE 120
	RE 30
	LINEA ANTINCENDIO "ESISTENTE"
	LINEA ANTINCENDIO "NUOVA"

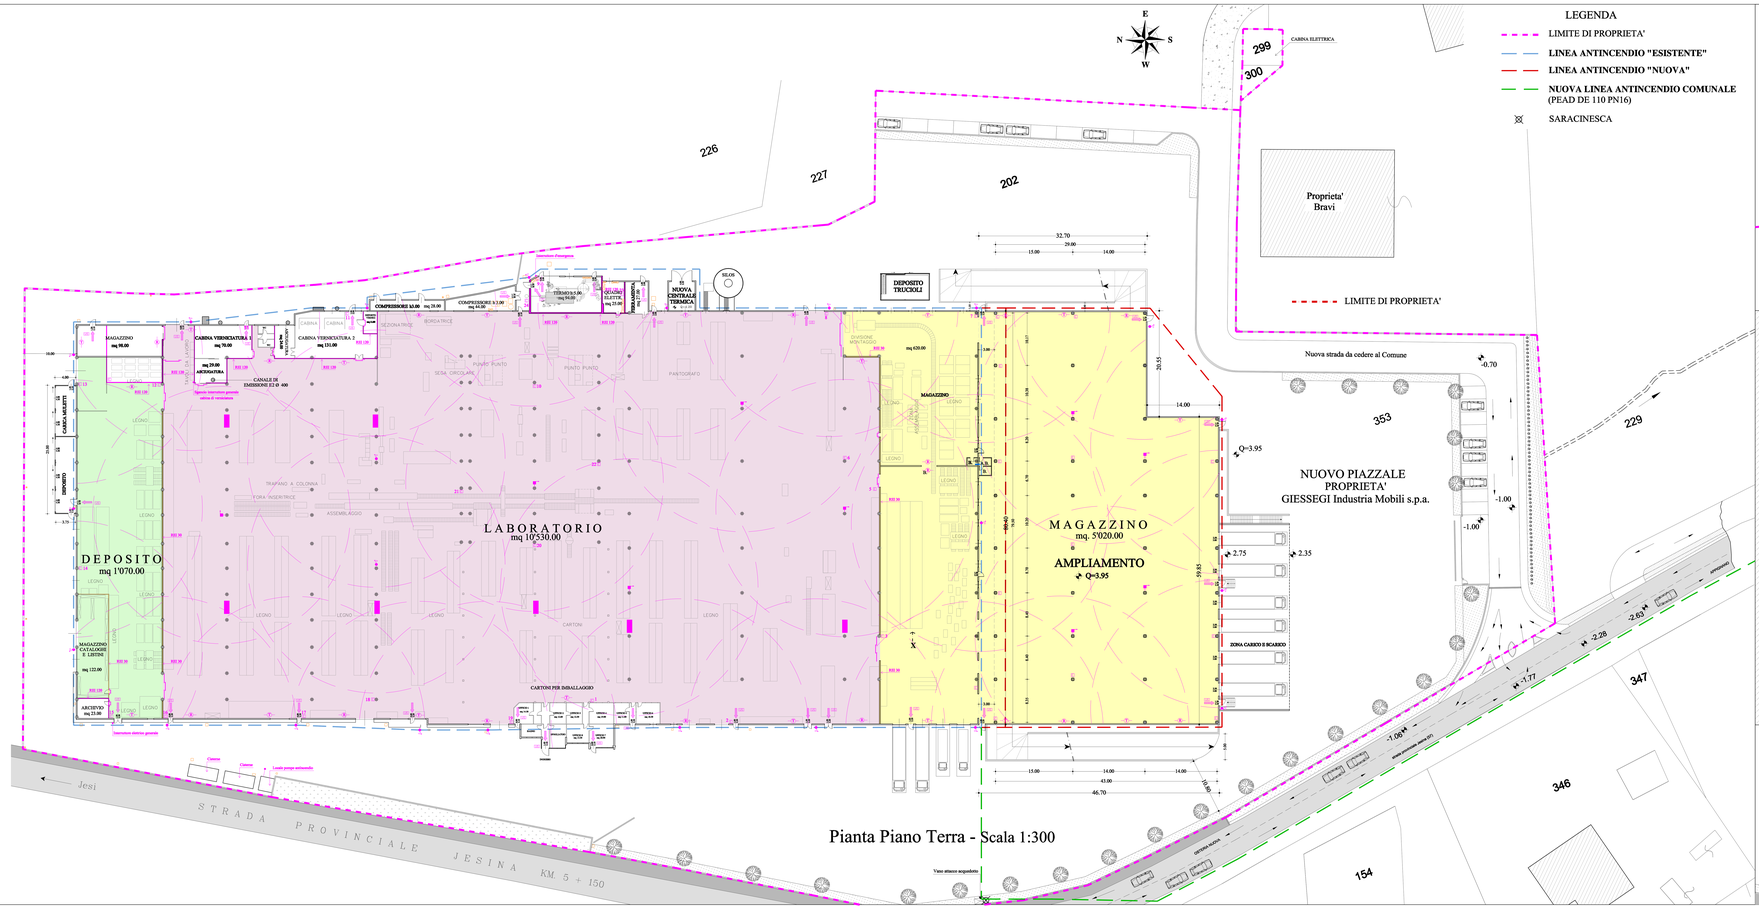

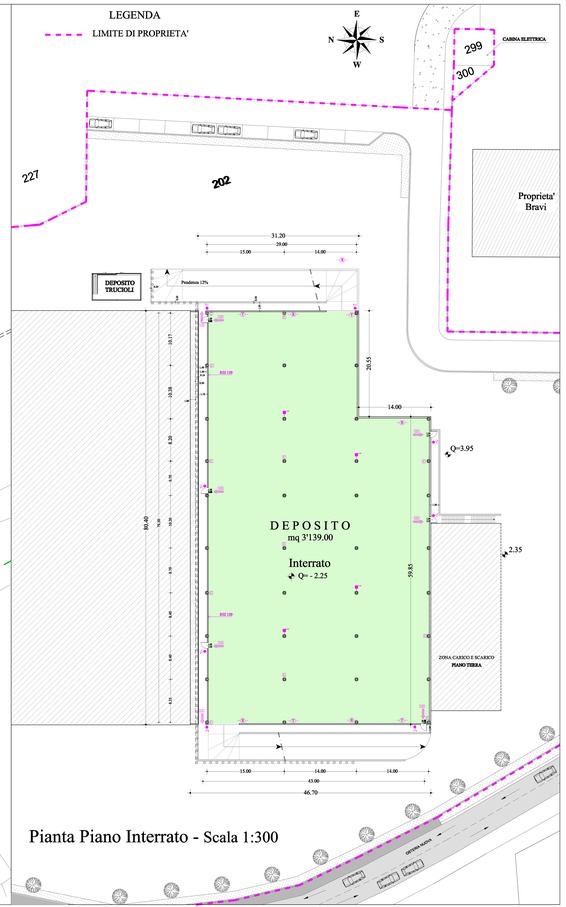

COMUNE DI APPIGNANO
Giessegi industria mobili s.p.a. Appignano

VARIANTE URBANISTICA

AMPLIAMENTO FABBRICATO INDUSTRIALE VIA VERDI
CON LOCALE INTERRATO AD USO DEPOSITO

PROCEDIMENTO AI SENSI DELL'ART.5 DEL D.P.R. 20.10.1998 N.447 E S.M.
ELABORATI ADEGUATI ALLE PRESCRIZIONI DI CUI ALLA CONFERENZA SERVIZI DEL 04/05/2012

PARERE DI CONFORMITA' VV.F. (Pros. n°5408)

VARIANTE URBANISTICA

GRUPPO DI PROGETTAZIONE:
Arch. Cristian Rossetti
Geom. Luciano Rossetti
Dott.Geol.Fabio Mariani

TAVOLA 7

Data:	Agg:	Agg:	Agg:	
Dicembre 2010	Marzo 2011	Marzo 2012	GIUGNO 2012	Scala 1:200