


REGIONE MARCHE

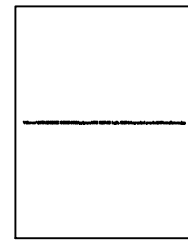

COMUNE DI APPIGNANO


PROVINCIA DI MACERATA

INDIVIDUAZIONE DELLE AREE NON IDONEE PER L'INSTALLAZIONE DI IMPIANTI FOTOVOLTAICI A TERRA.

DELIBERAZIONE GIUNTA REGIONALE N. 13/2010

IL RESPONSABILE DELL'UFFICIO TECNICO

Arch. Pasquale Paolillo

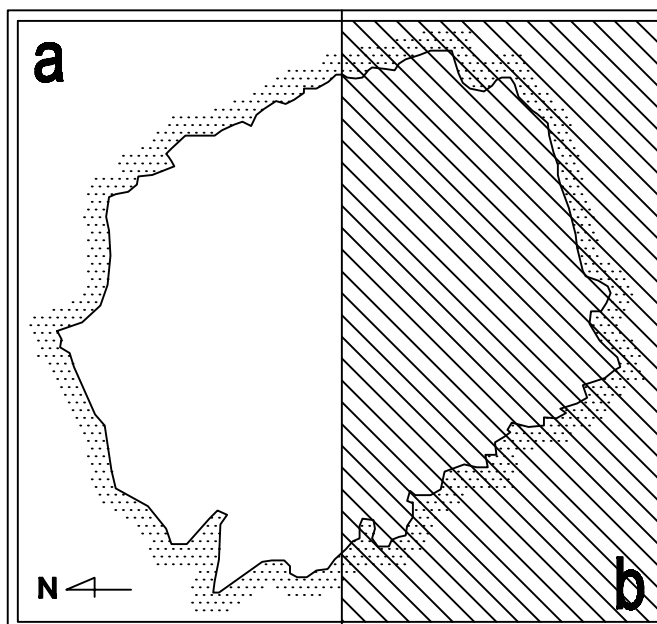

Tav.


C/b

PIANO ASSETTO IDROGEOLOGICO (P.A.I)
Rischio Idrogeologico

SCALA 1:5.000


LEGENDA

CARTOGRAFIA DI BASE

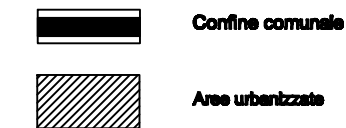

limite di bacino idrografico

AREE A RISCHIO FRANA

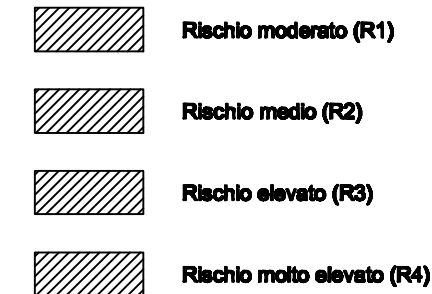


QUADRO DELLA PERICOLOSITA'
DEI FENOMENI GRAVITATIVI

CODICE	BACINO	TIPOLOGIA	ATTIVITA'	PERICOLOSITA'	RISCHIO
F-14-0632	Musone	FC	A	P3	R1
F-14-0647	Musone	SG	A	P3	R1
F-14-0657	Musone	FC	A	P3	R2
F-14-0661	Musone	SC	A	P3	R2
F-14-0667	Musone	SC	A	P3	R2
F-14-0681	Musone	SC	A	P3	R1
F-14-0684	Musone	SC	A	P3	R1
F-14-0697	Musone	SC	A	P3	R1
F-14-0802	Musone	SC	A	P3	R2
F-14-0804	Musone	SC	A	P3	R2
F-14-0818	Musone	SC	A	P3	R1
F-16-0141	Potenza	SO	A	P3	R1
F-16-0156	Potenza	SO	A	P1	R1
F-16-0158	Potenza	SO	A	P1	R1
F-16-0160	Potenza	SO	A	P1	R1
F-16-0161	Potenza	SO	A	P1	R1
F-16-0171	Potenza	SO	A	P1	R1
F-16-0172	Potenza	SO	A	P1	R1
F-16-0180	Potenza	SO	A	P1	R1
F-16-0186	Potenza	SO	A	P1	R1
F-16-0187	Potenza	SO	A	P1	R1
F-16-0191	Potenza	SO	A	P1	R1
F-16-0194	Potenza	SO	A	P1	R1
F-16-0195	Potenza	SO	A	P1	R1
F-16-0200	Potenza	SO	A	P1	R1
F-16-0202	Potenza	SO	A	P1	R1
F-16-0203	Potenza	SO	A	P1	R1
F-16-0205	Potenza	SO	A	P1	R1
F-16-0153	Potenza	SO	A	P1	R1
F-16-0156	Potenza	SO	A	P1	R1
F-16-0179	Potenza	CO	A	P3	R1
F-16-0164	Potenza	SO	A	P1	R1

TIPOLOGIA
SO - sovraccarico o accorciamento CO - colamento
FC - frana complessiva SO - scivoli


STATO ATTIVITA'
A - attivi I - inattivi G - quiescenti

PERICOLOSITA'
P1 - bassa P2 - media P3 - elevata

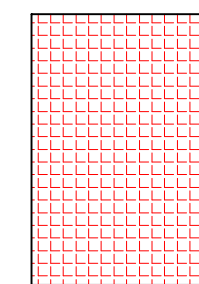


SITO NON IDONEO 1

Per Impianto FV a terra con
potenza superiore a 3 Kwip

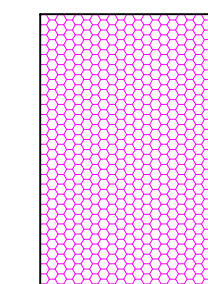

SITO NON IDONEO 2


Per Impianto FV a terra con
potenza superiore a 20 Kwip

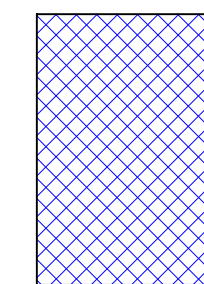

SITO NON IDONEO 3

Per Impianto FV a terra con
potenza superiore a 200 Kwip

Tavola C/b - Quadro d'Unione

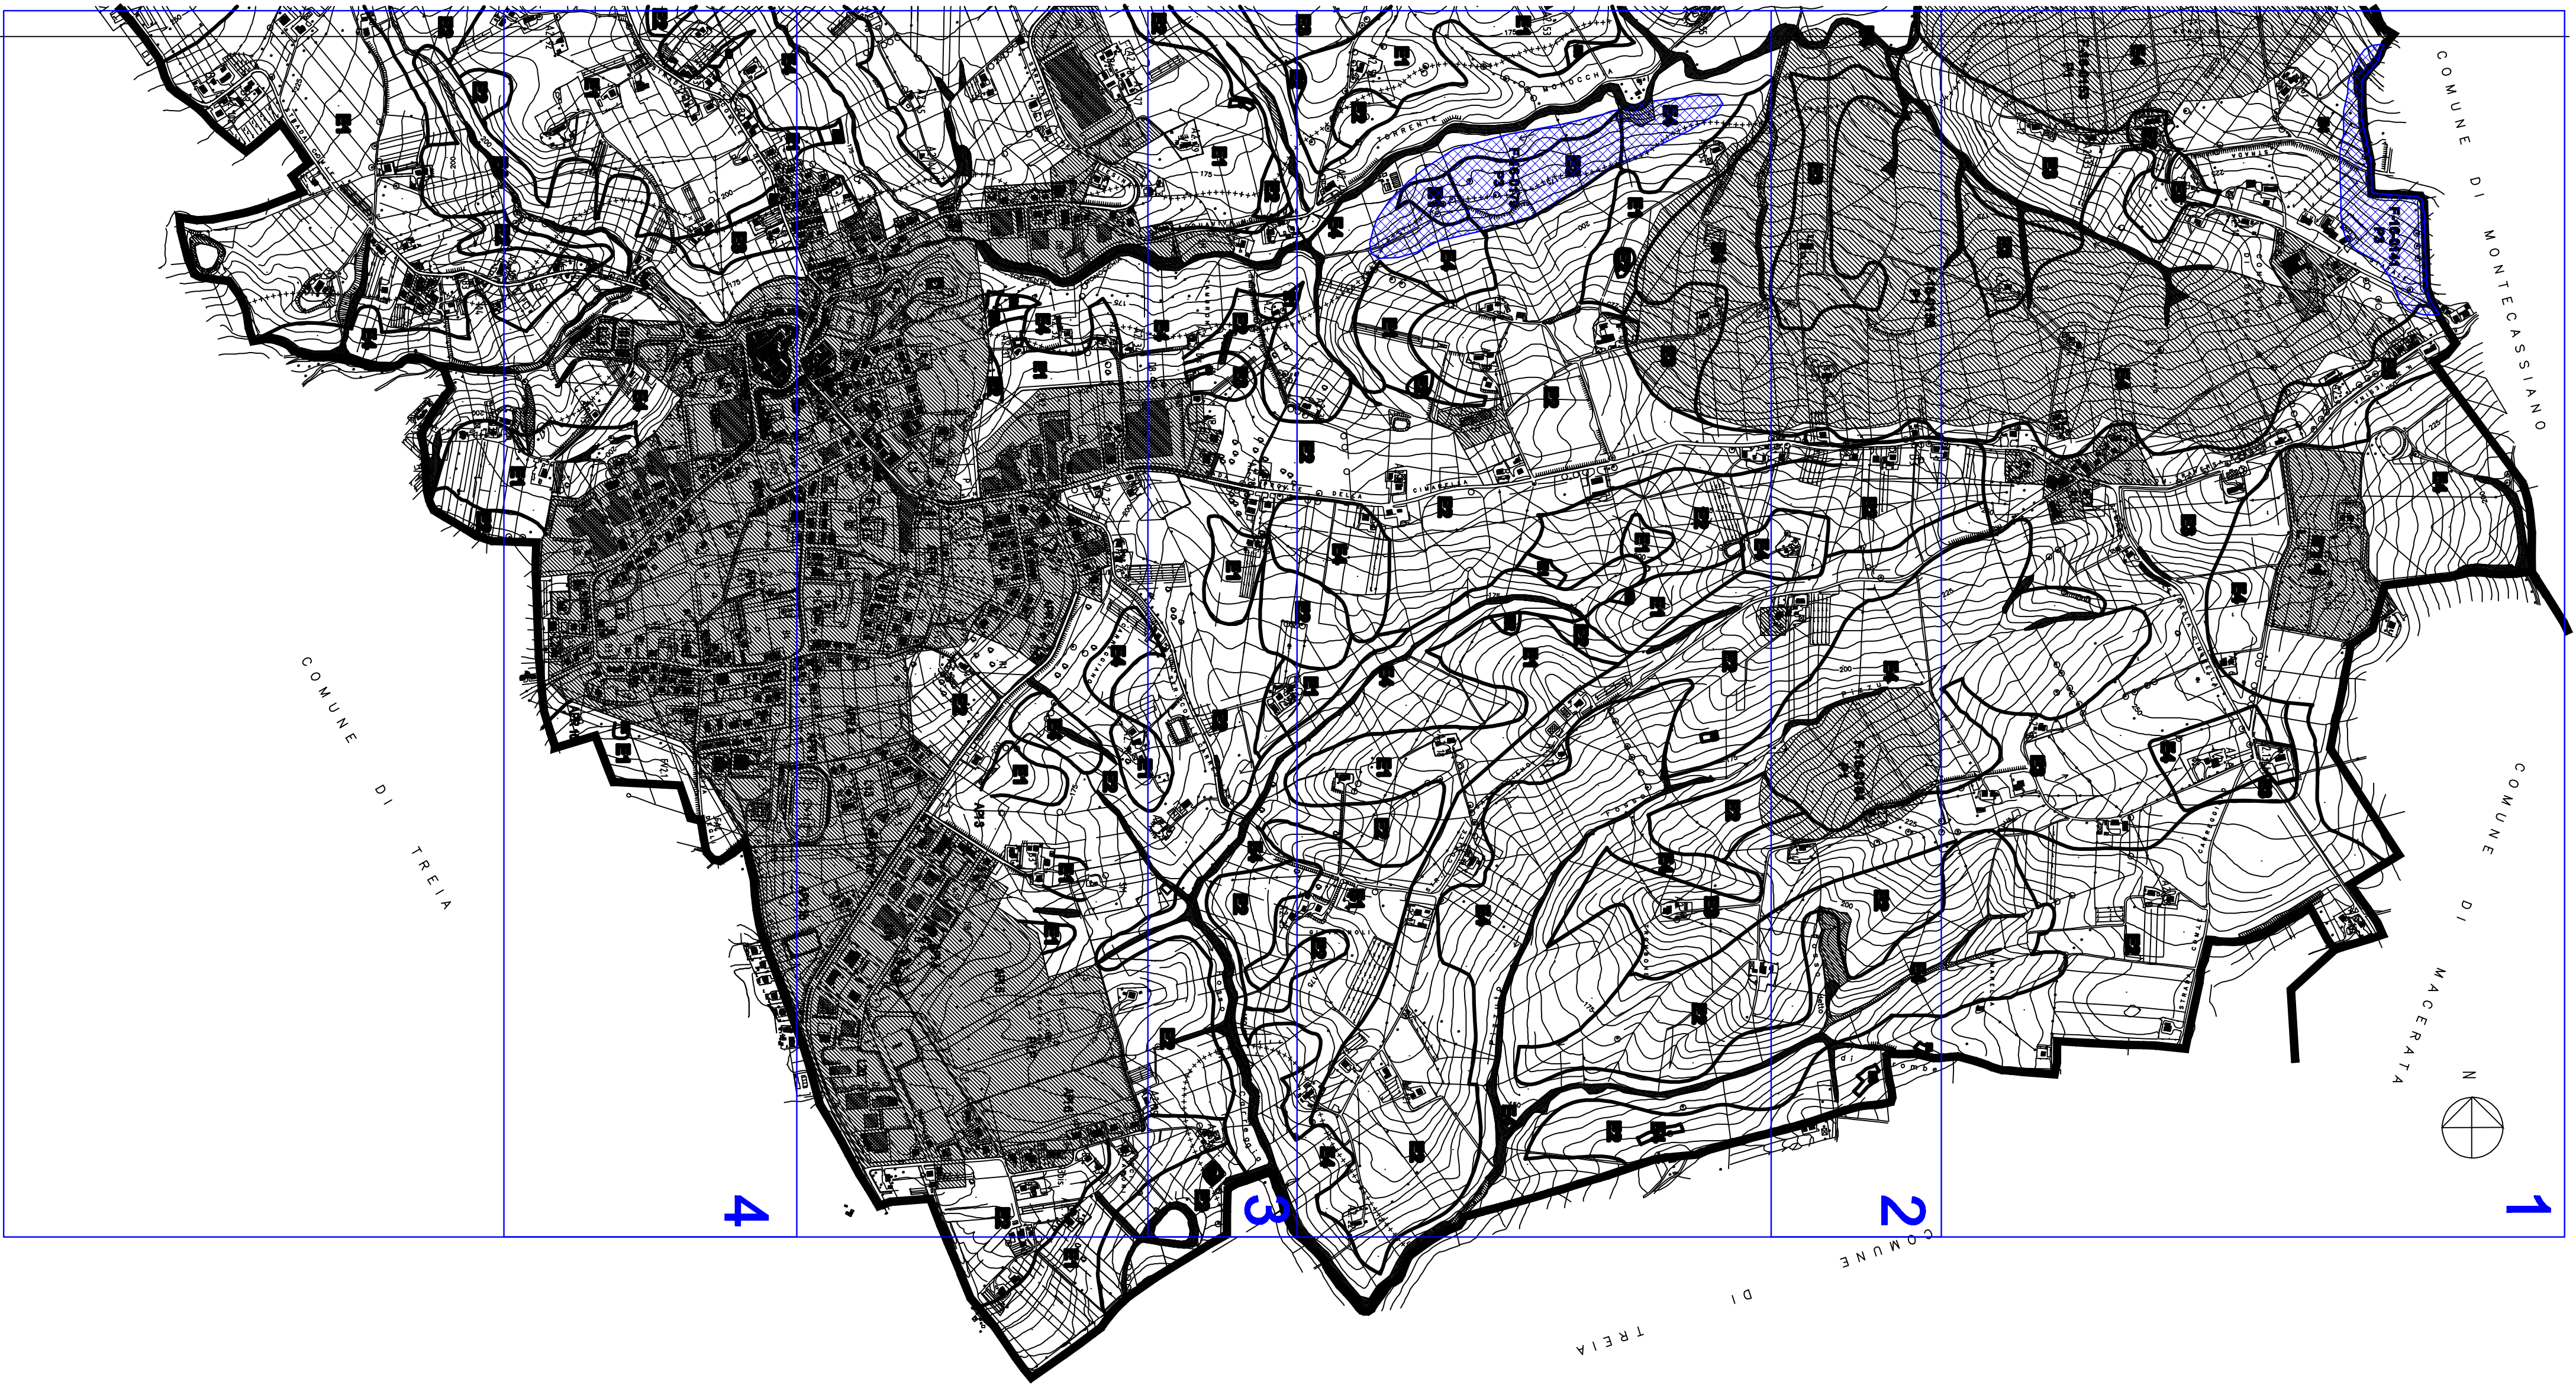

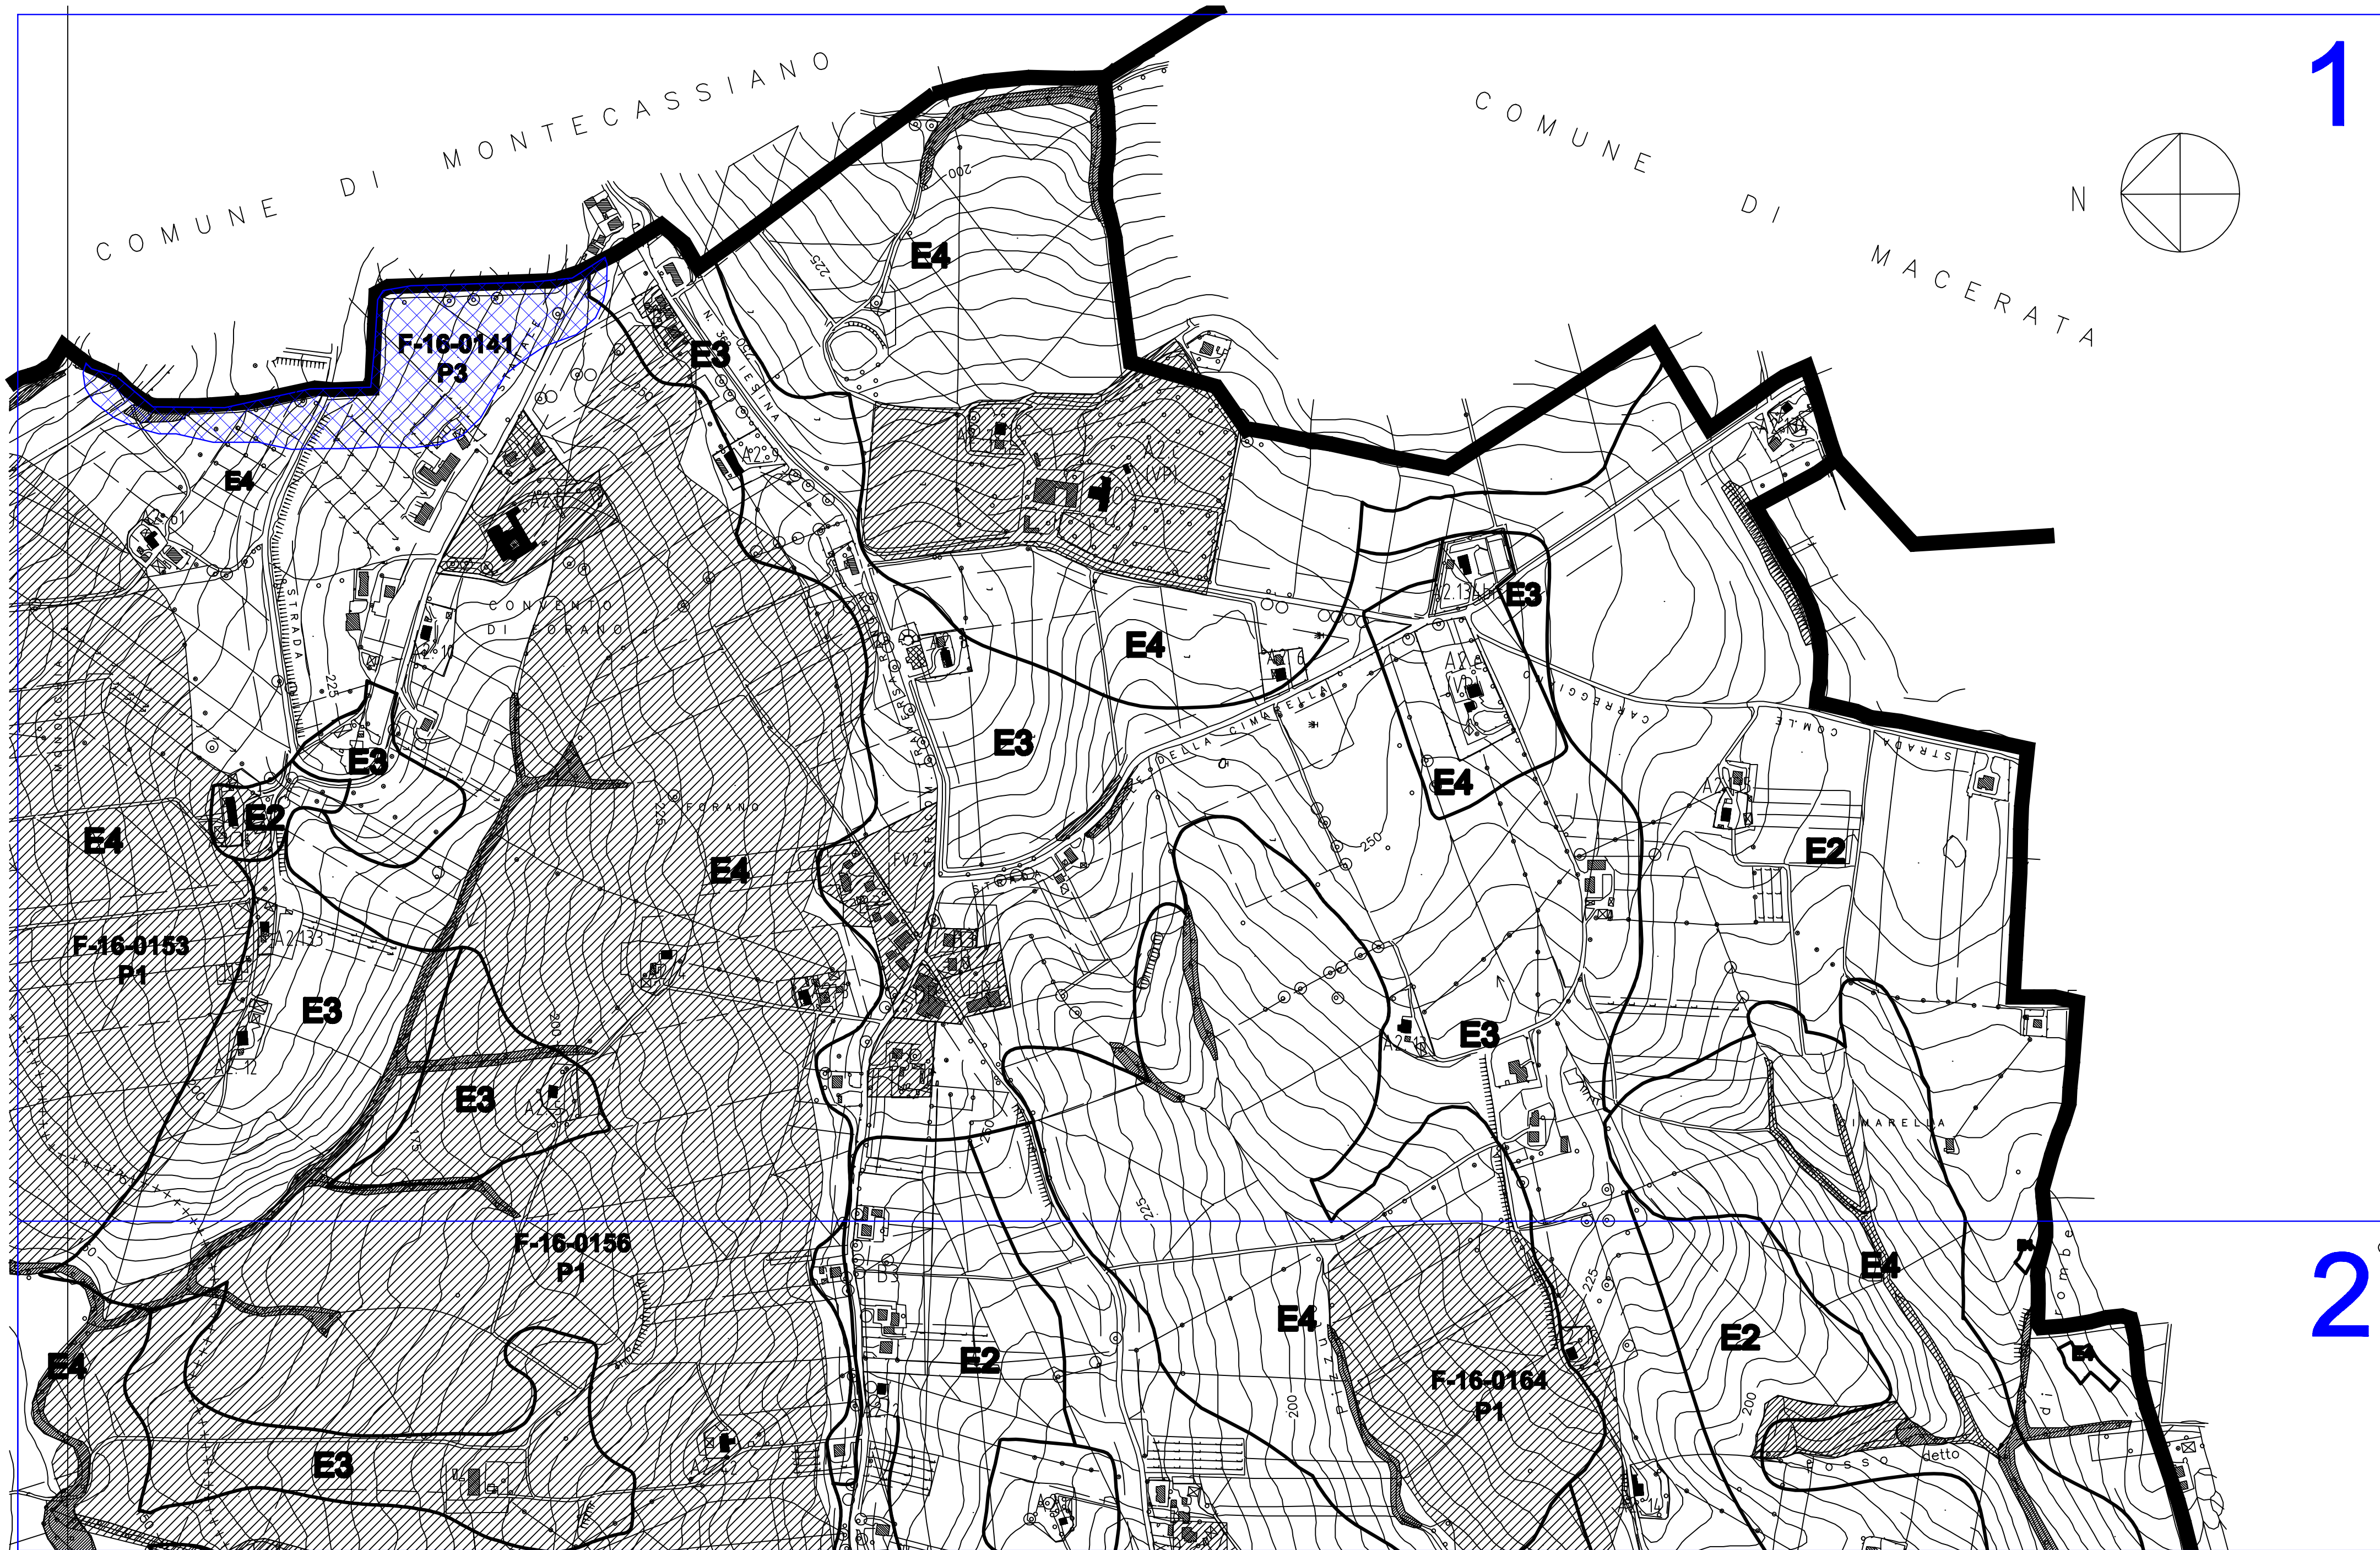


Tavola C/b - Foglio 1 - Scala 1:5000

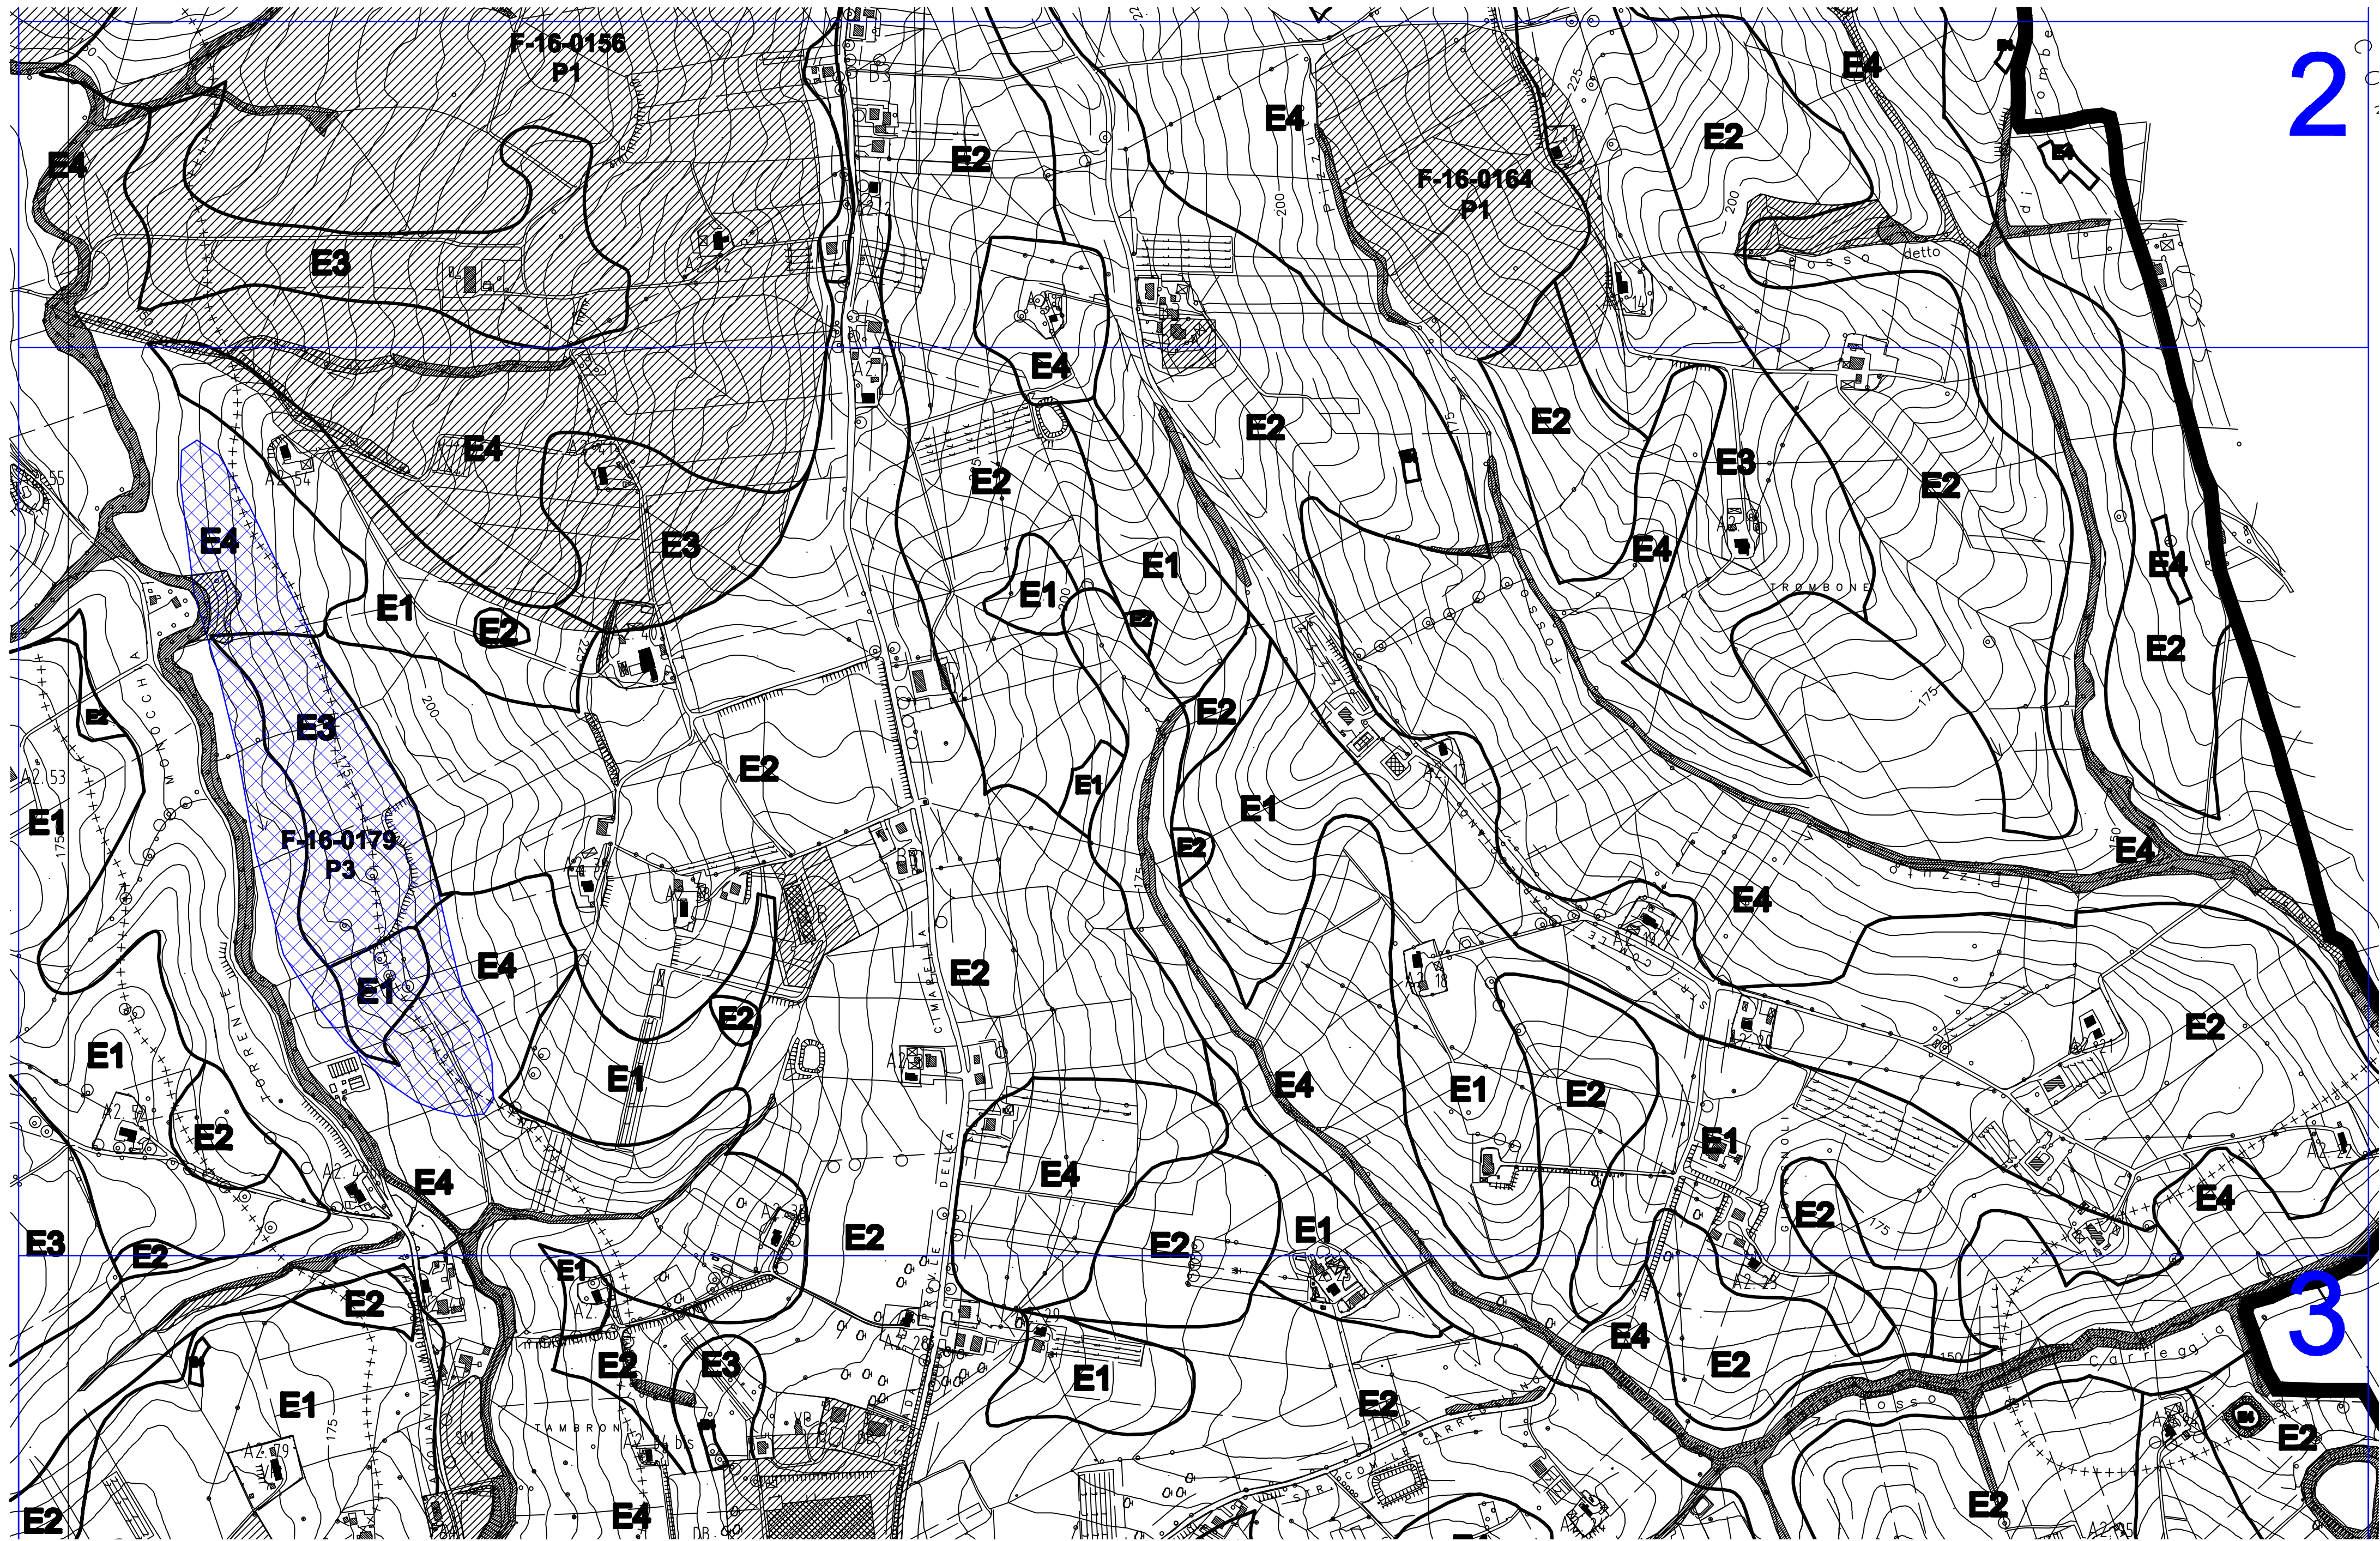


Tavola C/b - Foglio 2 - Scala 1:5000

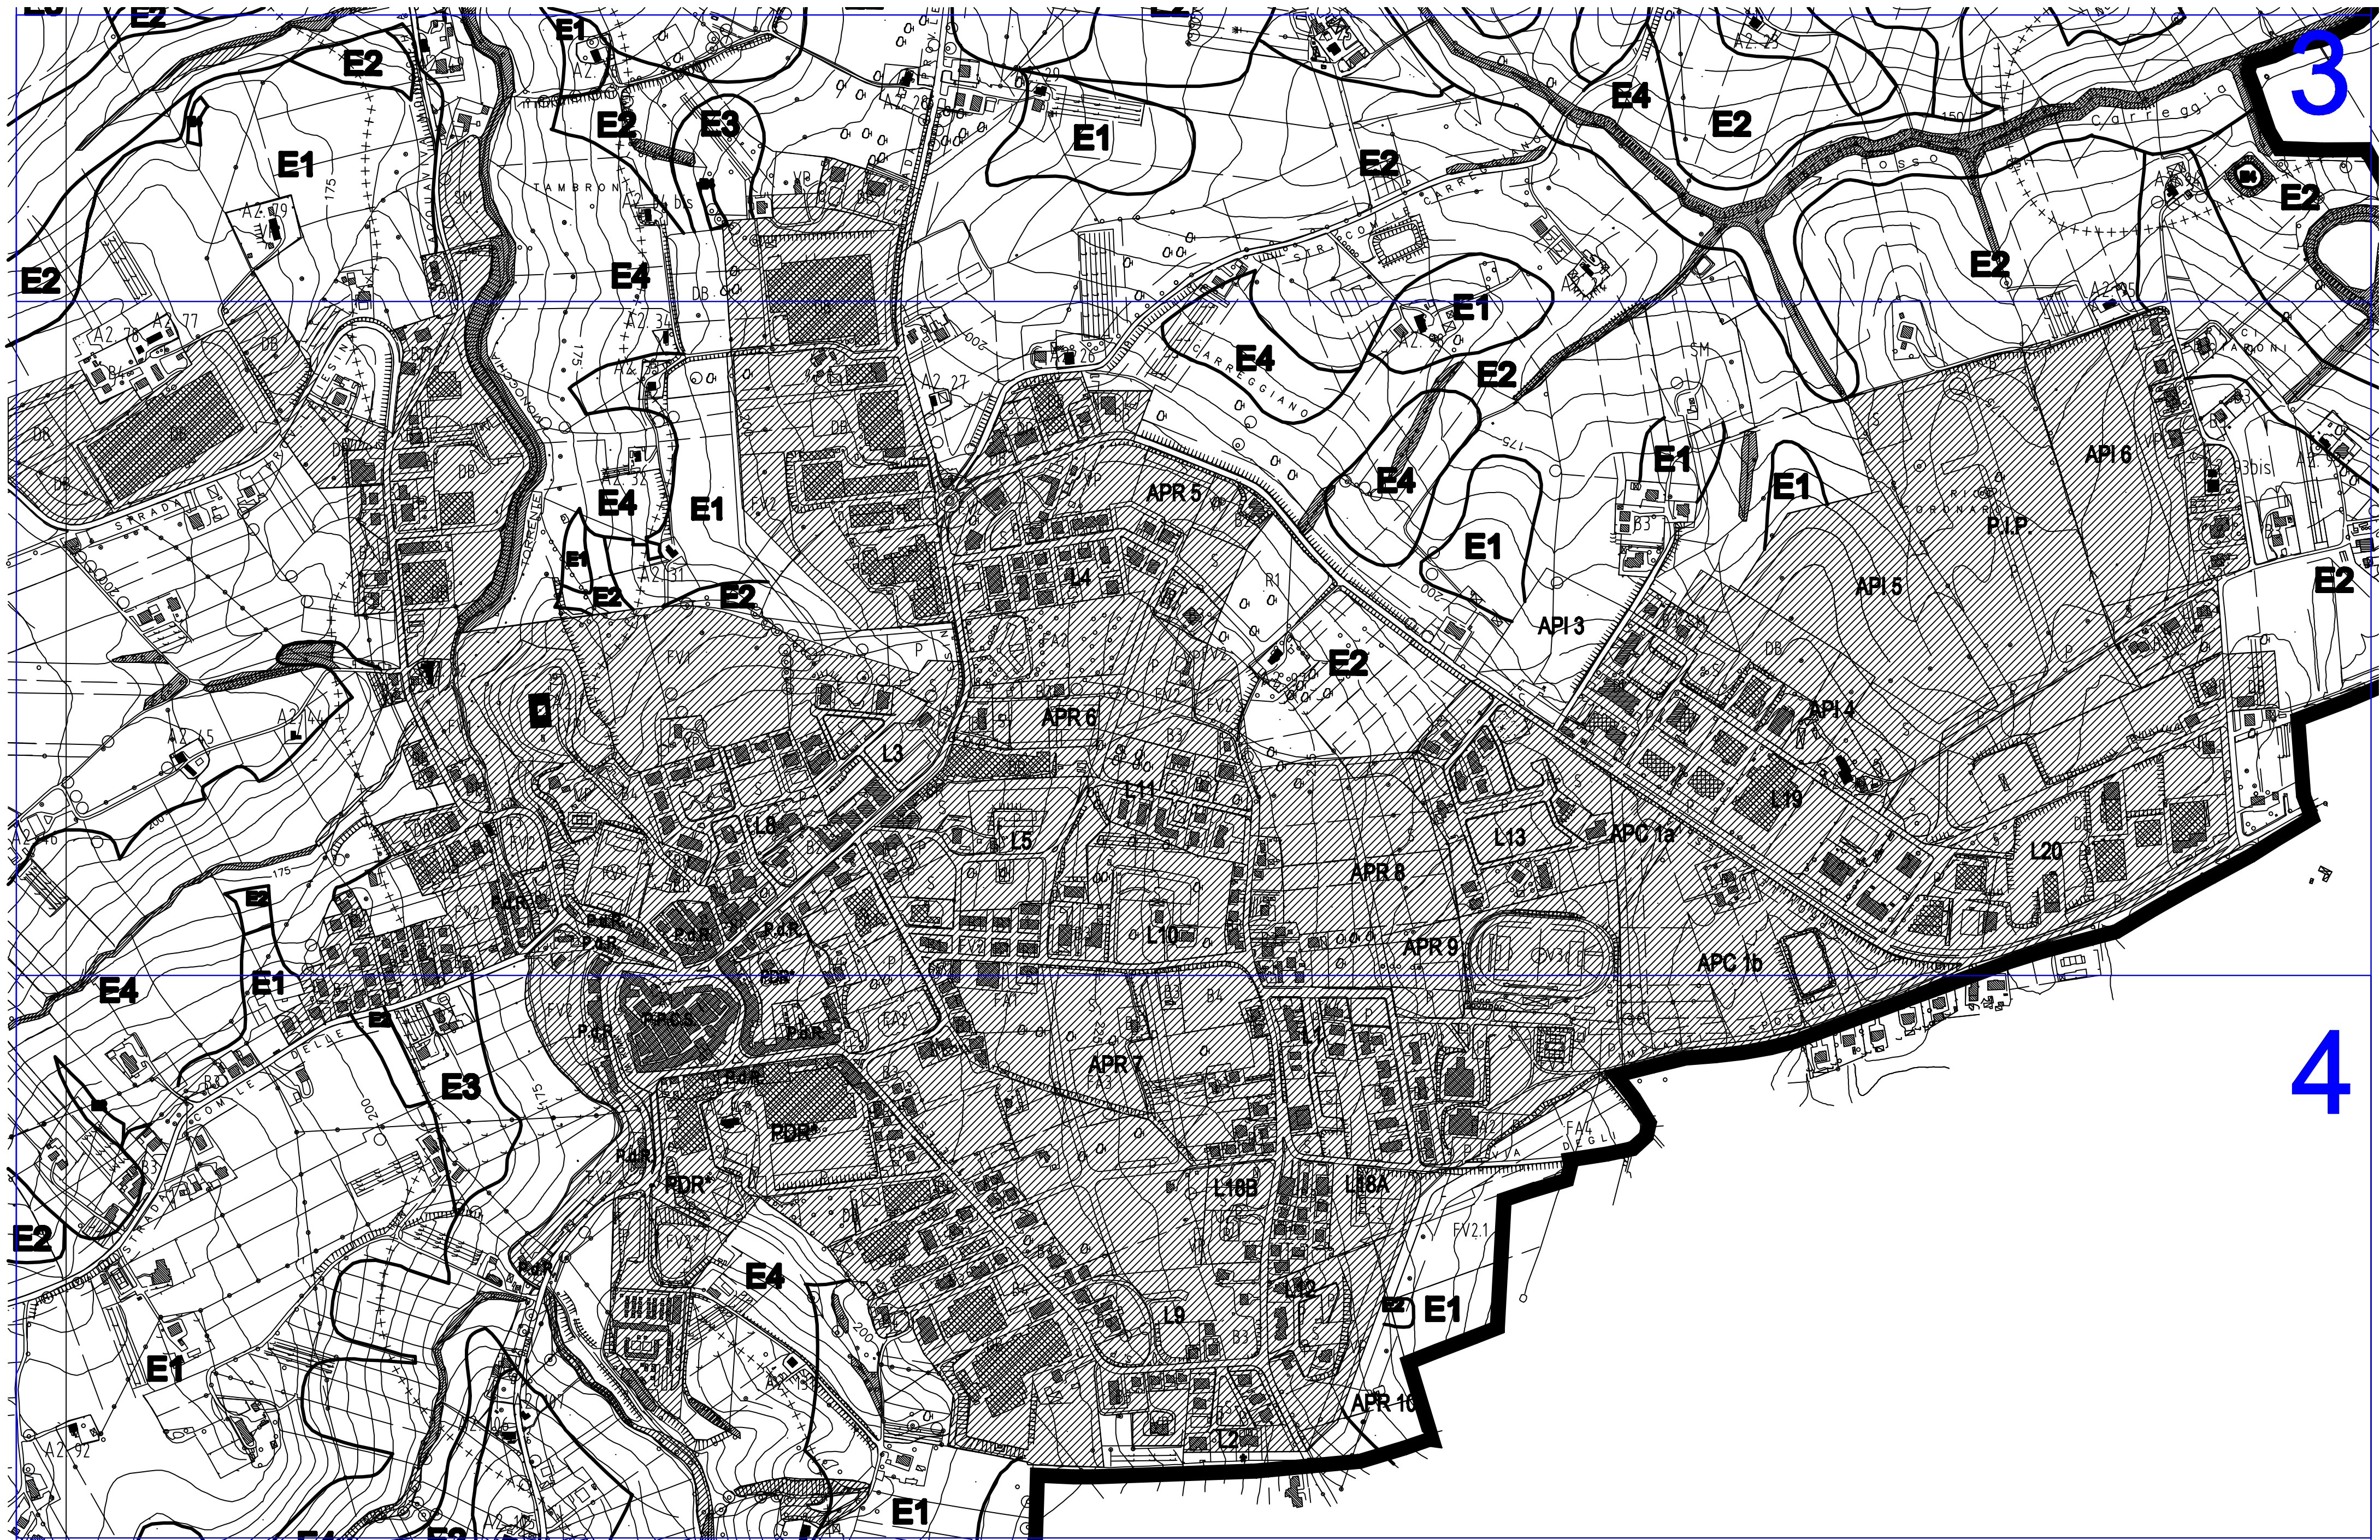


Tavola C/b - Foglio 3 - Scala 1:5000

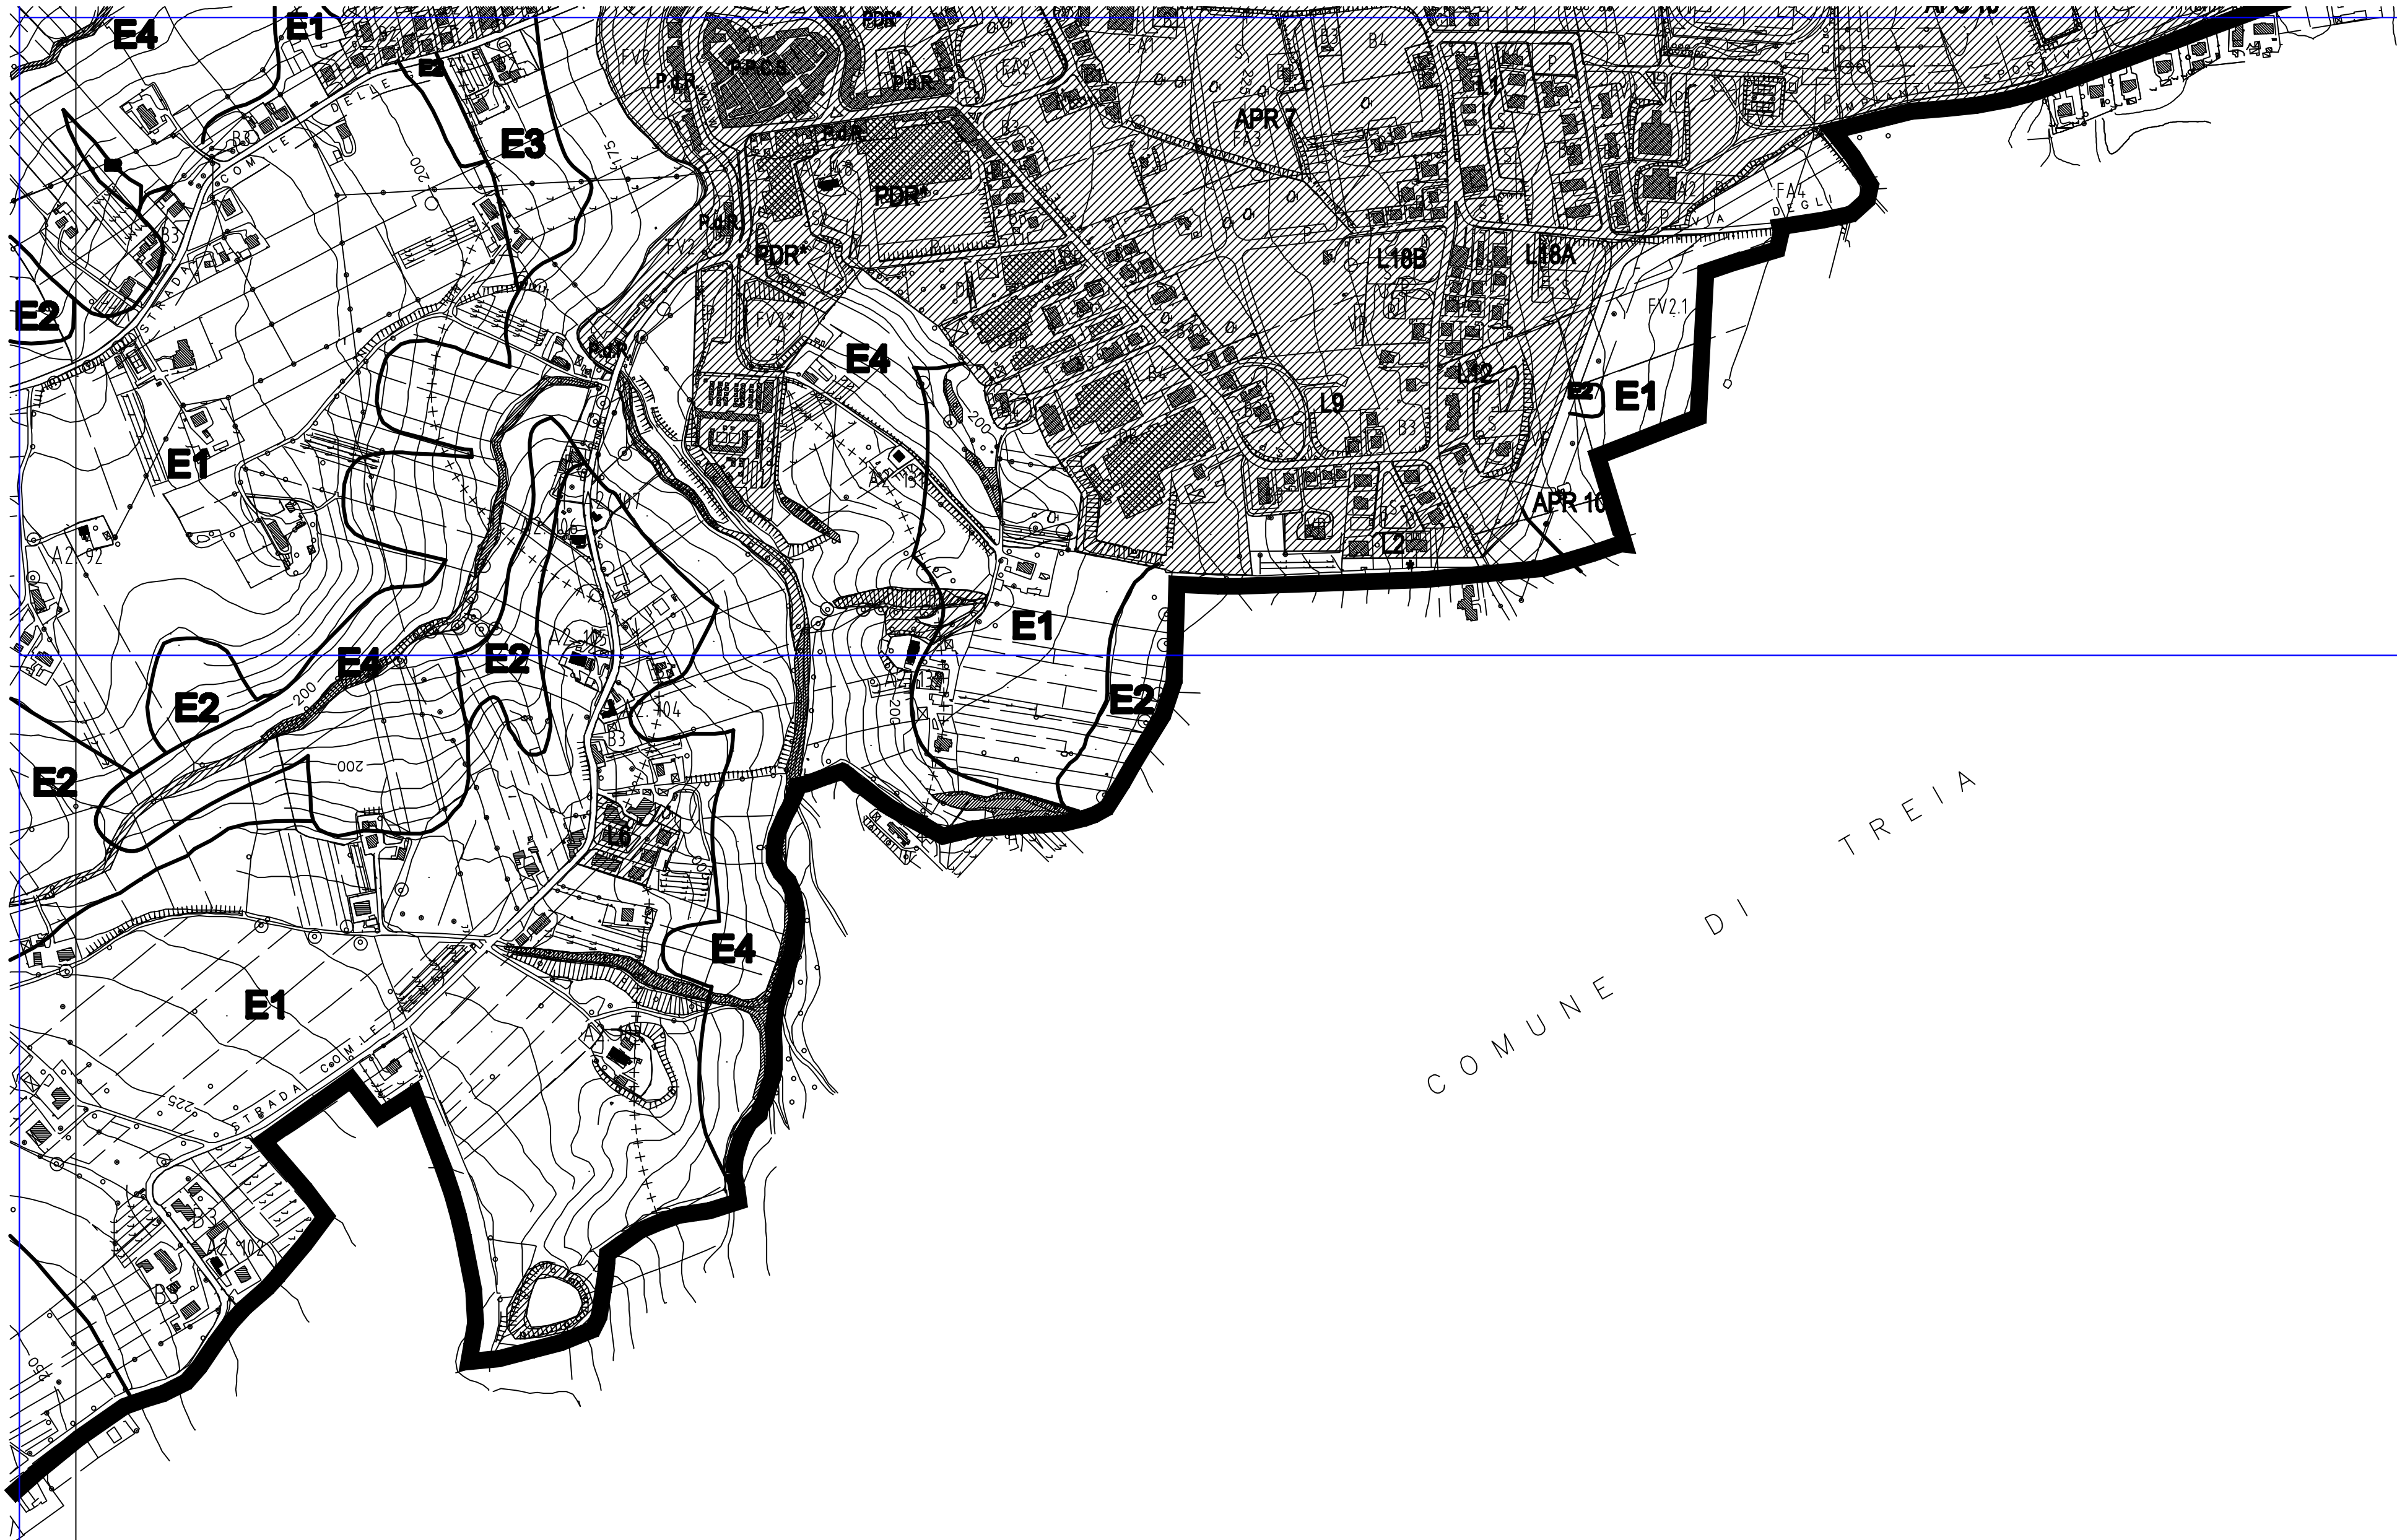


Tavola C/b - Foglio 4 - Scala 1:5000