

COMUNE DI APPIGNANO
Giesegei Industria mobili s.p.a. Appignano

VARIANTE URBANISTICA
AMPLIAMENTO FABBRICATO INDUSTRIALE VIA VERDI
CON LOCALE INTERRATO AD USO DEPOSITO

PROCEDIMENTO AI SENSI DELL'ART. 5 DEL D.P.R. 20.10.1998 N.447 E S.M.
ELABORATI ADEGUATI ALLE PRESCRIZIONI DI CUI ALLA
CONFERENZA SERVIZI DEL 04/05/2012

CALCOLI PLANOVOLUMETRICI

VARIANTE URBANISTICA

GRUPPO DI PROGETTAZIONE:

Arch. Christian Rosselli

Geom. Luciano Rosselli

Dot. Geol. Fabio Mariani

TAVOLA

1a

Data: Dicembre 2010

Agg: Marzo 2011

Agg: Marzo 2012



Agg: MAGGIO 2012

Scala 1:500

Planimetria generale Scala 1:500

LEGENDA

- F1 PALAZZINA UFFICI
- F2 CAPANNONI REPARATI PRODUTTIVI
- F3 CAPANNONI REPARATI PRODUTTIVI
- F4 CAPANNONI REPARATI PRODUTTIVI
- F5 CAPANNONI REPARATI PRODUTTIVI
- F6 LOCALE TERMO
- F7 LOCALE QUADRI ELETTRICI E FERRAMENTA
- F8 LOCALI COMPRESSORI
- F9 CABINA ELETTRICA
- F10 DEPOSITO TRUCIOLI
- F11 RICOVERO MULETTI E DEPOSITO

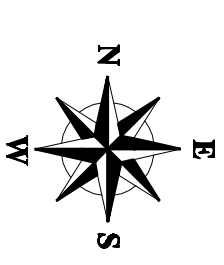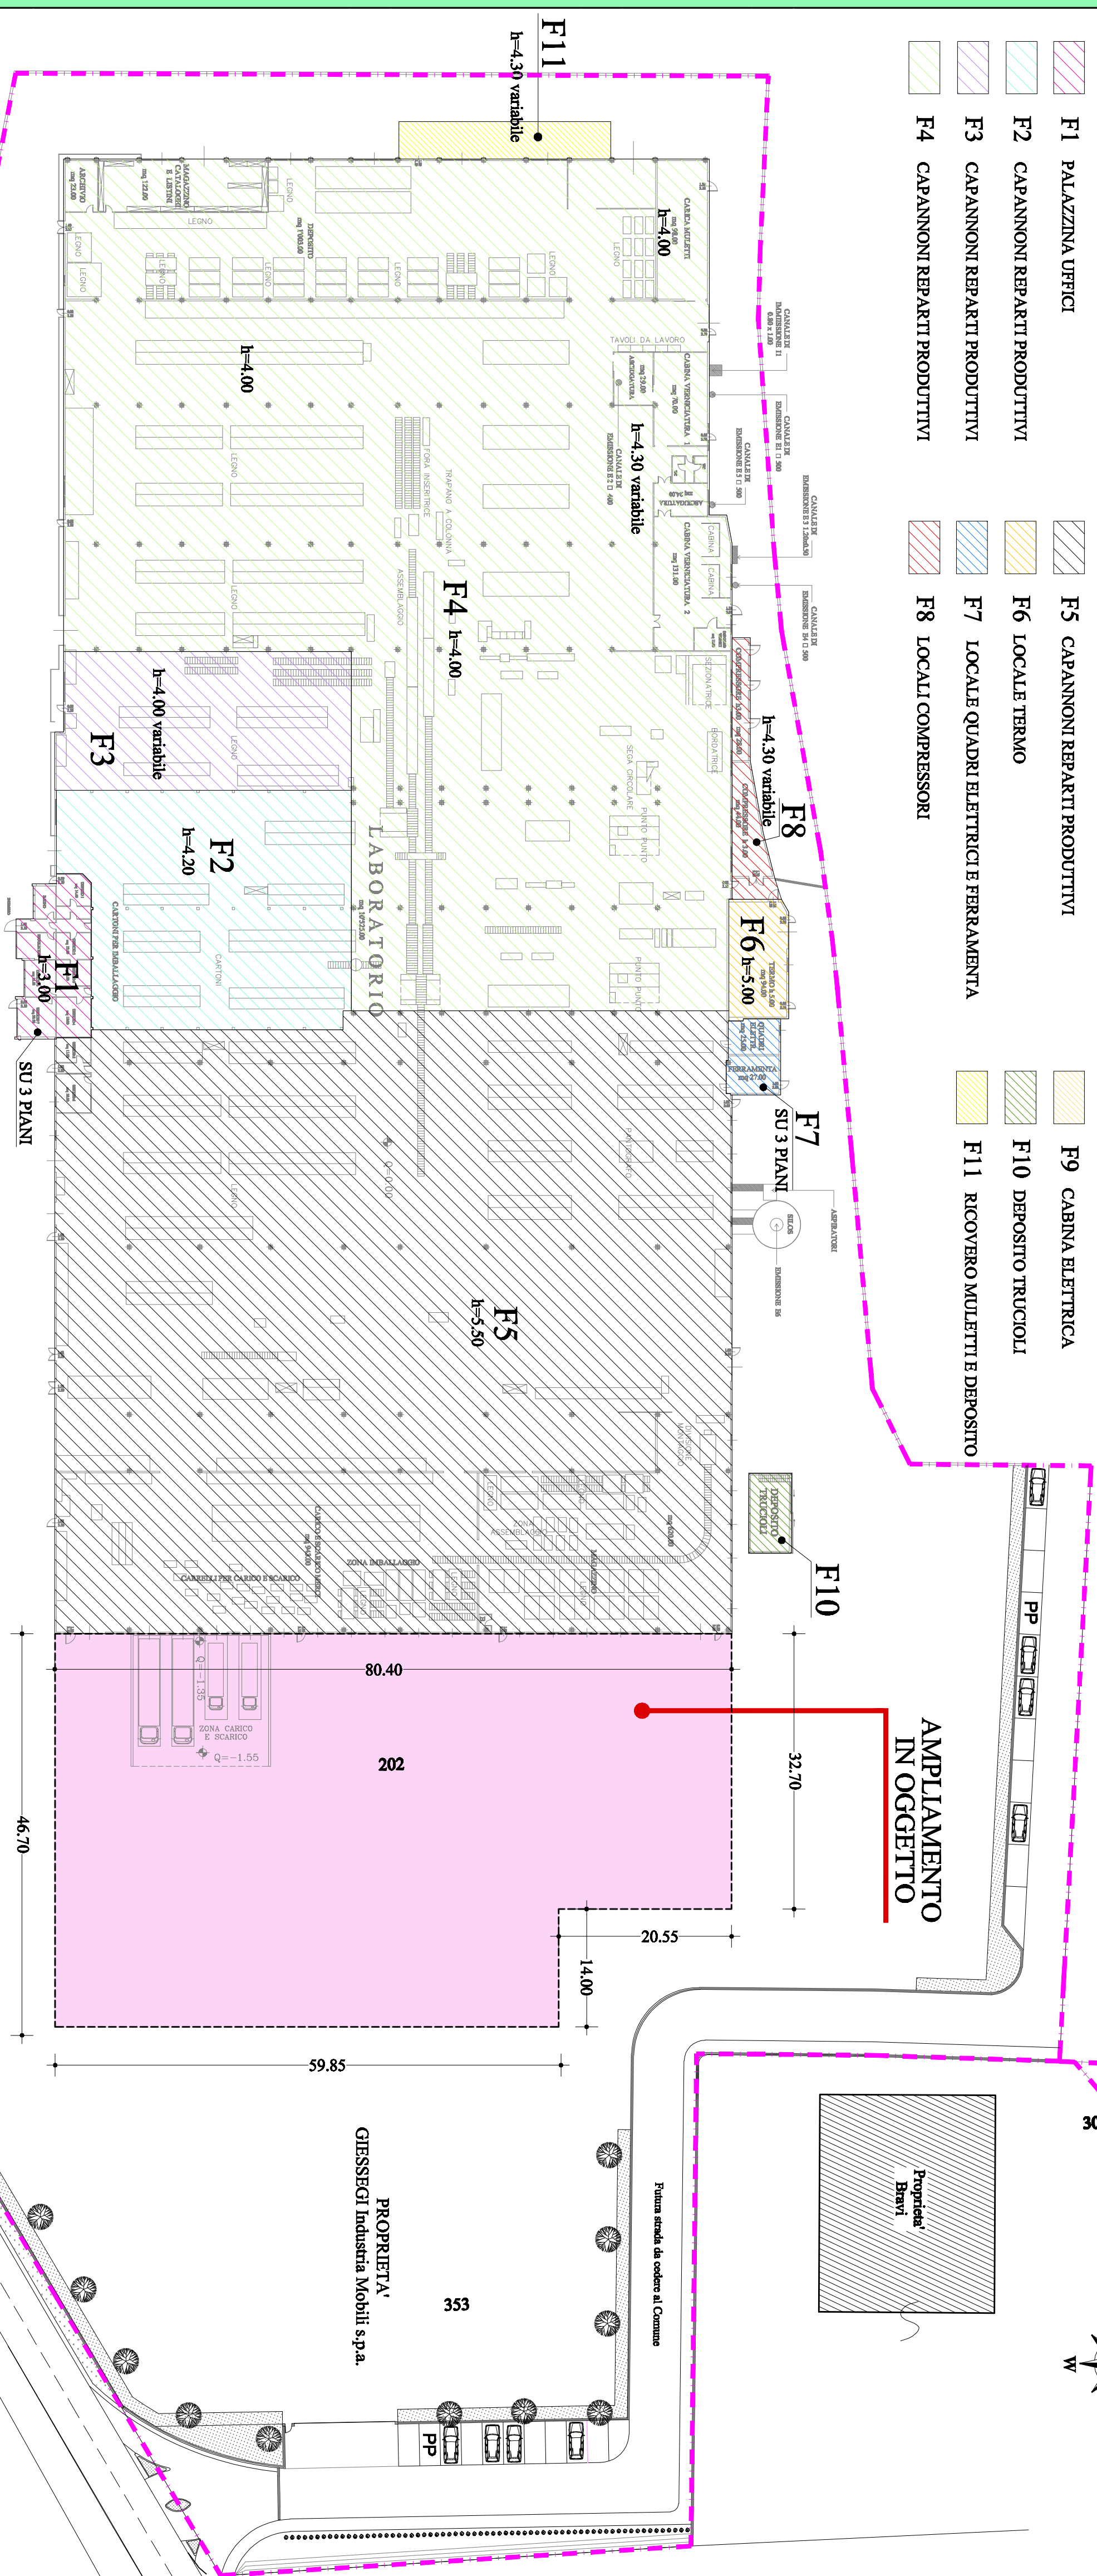

Limite di proprietà catastale

Ampliamento in oggetto

CALCOLI PLANOVOLUMETRICI

F1 PALAZZINA UFFICI	mq. 128,00
F2 CAPANNONI REPARATI PRODUTTIVI	mq. 933,00
F3 CAPANNONI REPARATI PRODUTTIVI	mq. 572,00
F4 CAPANNONI REPARATI PRODUTTIVI	mq. 6734,00
F5 CAPANNONI REPARATI PRODUTTIVI	mq. 5994,00
F6 LOCALE TERMO	mq. 88,00
F7 QUADRI ELETTRICI E FERRAMENTA	mq. 54,00
F8 LOCALI COMPRESSORI	mq. 94,10
P9 CABINA ELETTRICA	mq. 13,00
F10 DEPOSITO TRUCIOLI	mq. 48,96
F11 RICOVERO MULETTI E DEPOSITO	mq. 100,00
TOTALE	147469,06

Superficie coperta = mq. 147.690,06
 Totale Volume costruito = mc. 67056,90
 Superficie scoperta = mc. 197208,94
 Volume consentito = mc. 337378,00 x 3,50 mc./mq. = mc. 116923,000
 Volume realizzabile = mc. 116923,000 - mc. 67056,90 = mc. 49766,10
 Superficie in progetto = (80,40x32,70) + (59,85x14,00) = mq. 3467,00
 Volume in progetto = 3467,00 x H 7,00 = mc. 24269,00
 Volume in progetto (mc.24269,00) < (mc.49766,10) Volume realizzabile

PROPRIETA' GIESEGEI Industria Mobili s.p.a.

46,70

80,40

202

59,85

14,00

20,55

32,70

353







