COMUNE DI APPIGNANO

Giessegi industria mobili s.p.a. Appignano

VARIANTE URBANISTICA

AMPLIAMENTO FABBRICATO INDUSTRIALE VIA VERDI
CON LOCALE INTERRATO AD USO DEPOSITO

PROCEDIMENTO AI SENSI DELL'ART.5 DEL D.P.R. 20.10.1998 N.447 E S.M.

ELABORATI ADEGUATI ALLE PRESCRIZIONI DI CUI ALLA
CONFERENZA SERVIZI DEL 04/05/2012

PIANTA PIANO TERRA IN PROGETTO
PIANTA PIANO INTERRATO IN PROGETTO
PIANTA COPERTURA IN PROGETTO

VARIANTE URBANISTICA

GRUPPO DI PROGETTAZIONE:

Arch. Cristian Rossetti

Geom. Luciano Rossetti

Dott.Geol.Fabio Mariani

Data:	Agg:	Agg:	Agg:
Dicembre 2010	Marzo 2011	Marzo 2012	MAGGIO 2012

TAVOLA

3

Scala 1:300

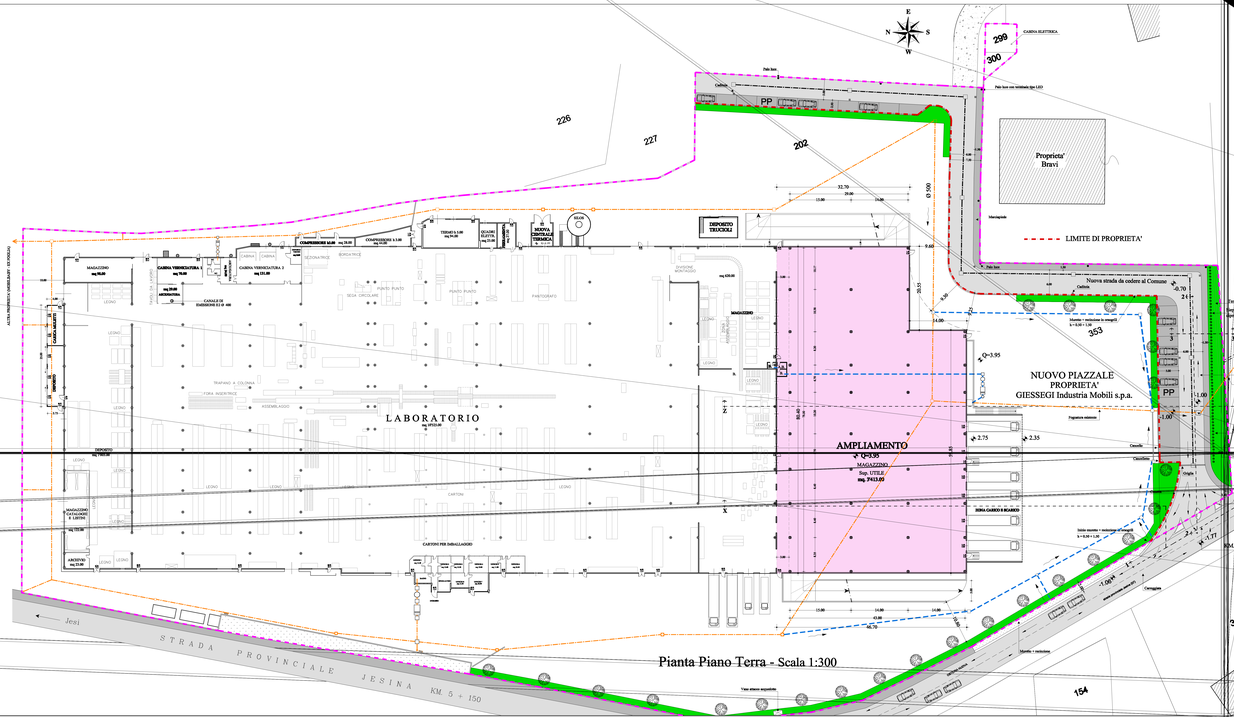

Pianta Piano Terra - Scala 1:300

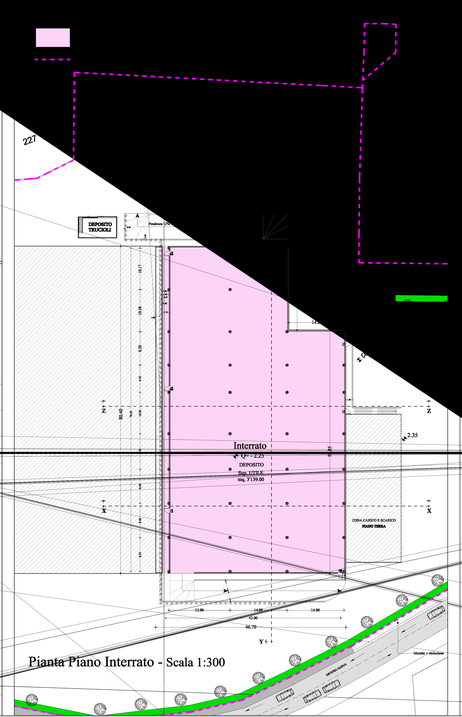

Pianta Piano Interrato - Scala 1:300

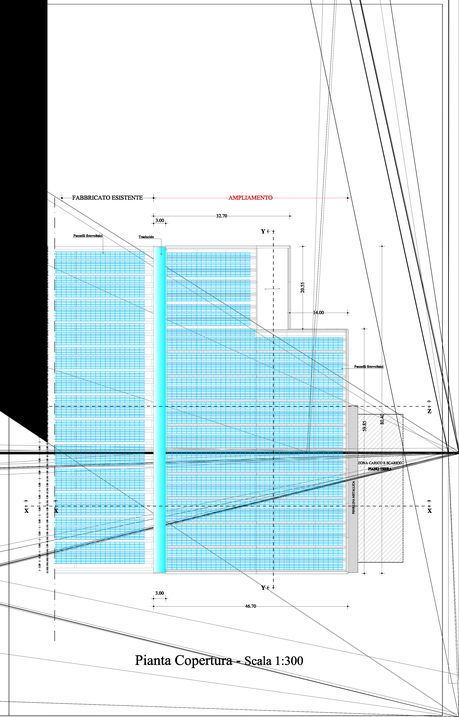

Pianta Copertura - Scala 1:300