LEGENDA

SIMBOLOGIA	DESCRIZIONE
	Fascia di pertinenza acustica stradale di cui all'art. 3 del D.P.R. 30/03/2004 n. 142 Limite della fascia A di pertinenza acustica di infrastrutture stradali extraurbane ed urbane esistenti
	Fascia di pertinenza acustica stradale di cui all'art. 3 del D.P.R. 30/03/2004 n. 142 Limite della fascia B di pertinenza acustica di infrastrutture stradali extraurbane ed urbane esistenti

TIPO DI STRADA art. 2 del D.Lgs. 285/1992 e s.m.i.	SOTTOTIPI A FINI ACUSTICI	Limite della Fascia (A) di pertinenza acustica stradale all'art. 3 e Tabella 2 dell'Allegato 1 del D.P.R. 30/03/2004 n. 142 (metri)	scuole(*), ospedali, case di cura e di riposo		Altri ricettori	
			Diurno	Notturno dB(A)	Diurno dB(A)	Notturno dB(A)
A Autostrada		100 (Fascia A)	50	40	70	60
		150 (Fascia B)			65	55
B Extraurbana principale		100 (Fascia A)	50	40	70	60
		150 (Fascia B)			65	55
C Extraurbana secondarla	Ca - strade a carreggiate separate e di tipo IV CNR 1980	100 (Fascia A)	50	40	70	60
		150 (Fascia B)			65	55
	Cb - tutte le altre strade extraurbane secondarie	100 (Fascia A)	50	40	70	60
		50 (Fascia B)			65	55
D Urbana di scorrimento	Da - strade a carreggiate separate e interquartiere	100	50	40	70	60
	Db - tutte le altre strade urbane di scorrimento	100	50	40	65	55
E Urbana di quartiere		30	Definiti dai Comuni, nel rispetto dei valori riportati in Tabella C Allegato al DPCM 14/11/1997 e comunque in modo conforme alla zonizzazione acustica della area urbana, come prevista dall'art. 6, comma 1, della Legge 26 ottobre 1995 n. 447			
F Locale		30				

(*) Per le scuole vale solo il limite diurno

CLASSIFICAZIONE DELLE STRADE PRESENTI NEL TERRITORIO COMUNALE DI APPIGNANO

STRADA	DENOMINAZIONE	TIPO DI STRADA
SP 57	Strada Provinciale Jesina	Cb - extraurbano Db - urbano
SP 24	Strada Provinciale Cimarella	Cb - extraurbano Db - urbano
SP 128	Strada Provinciale Treiese	Cb - extraurbano Db - urbano

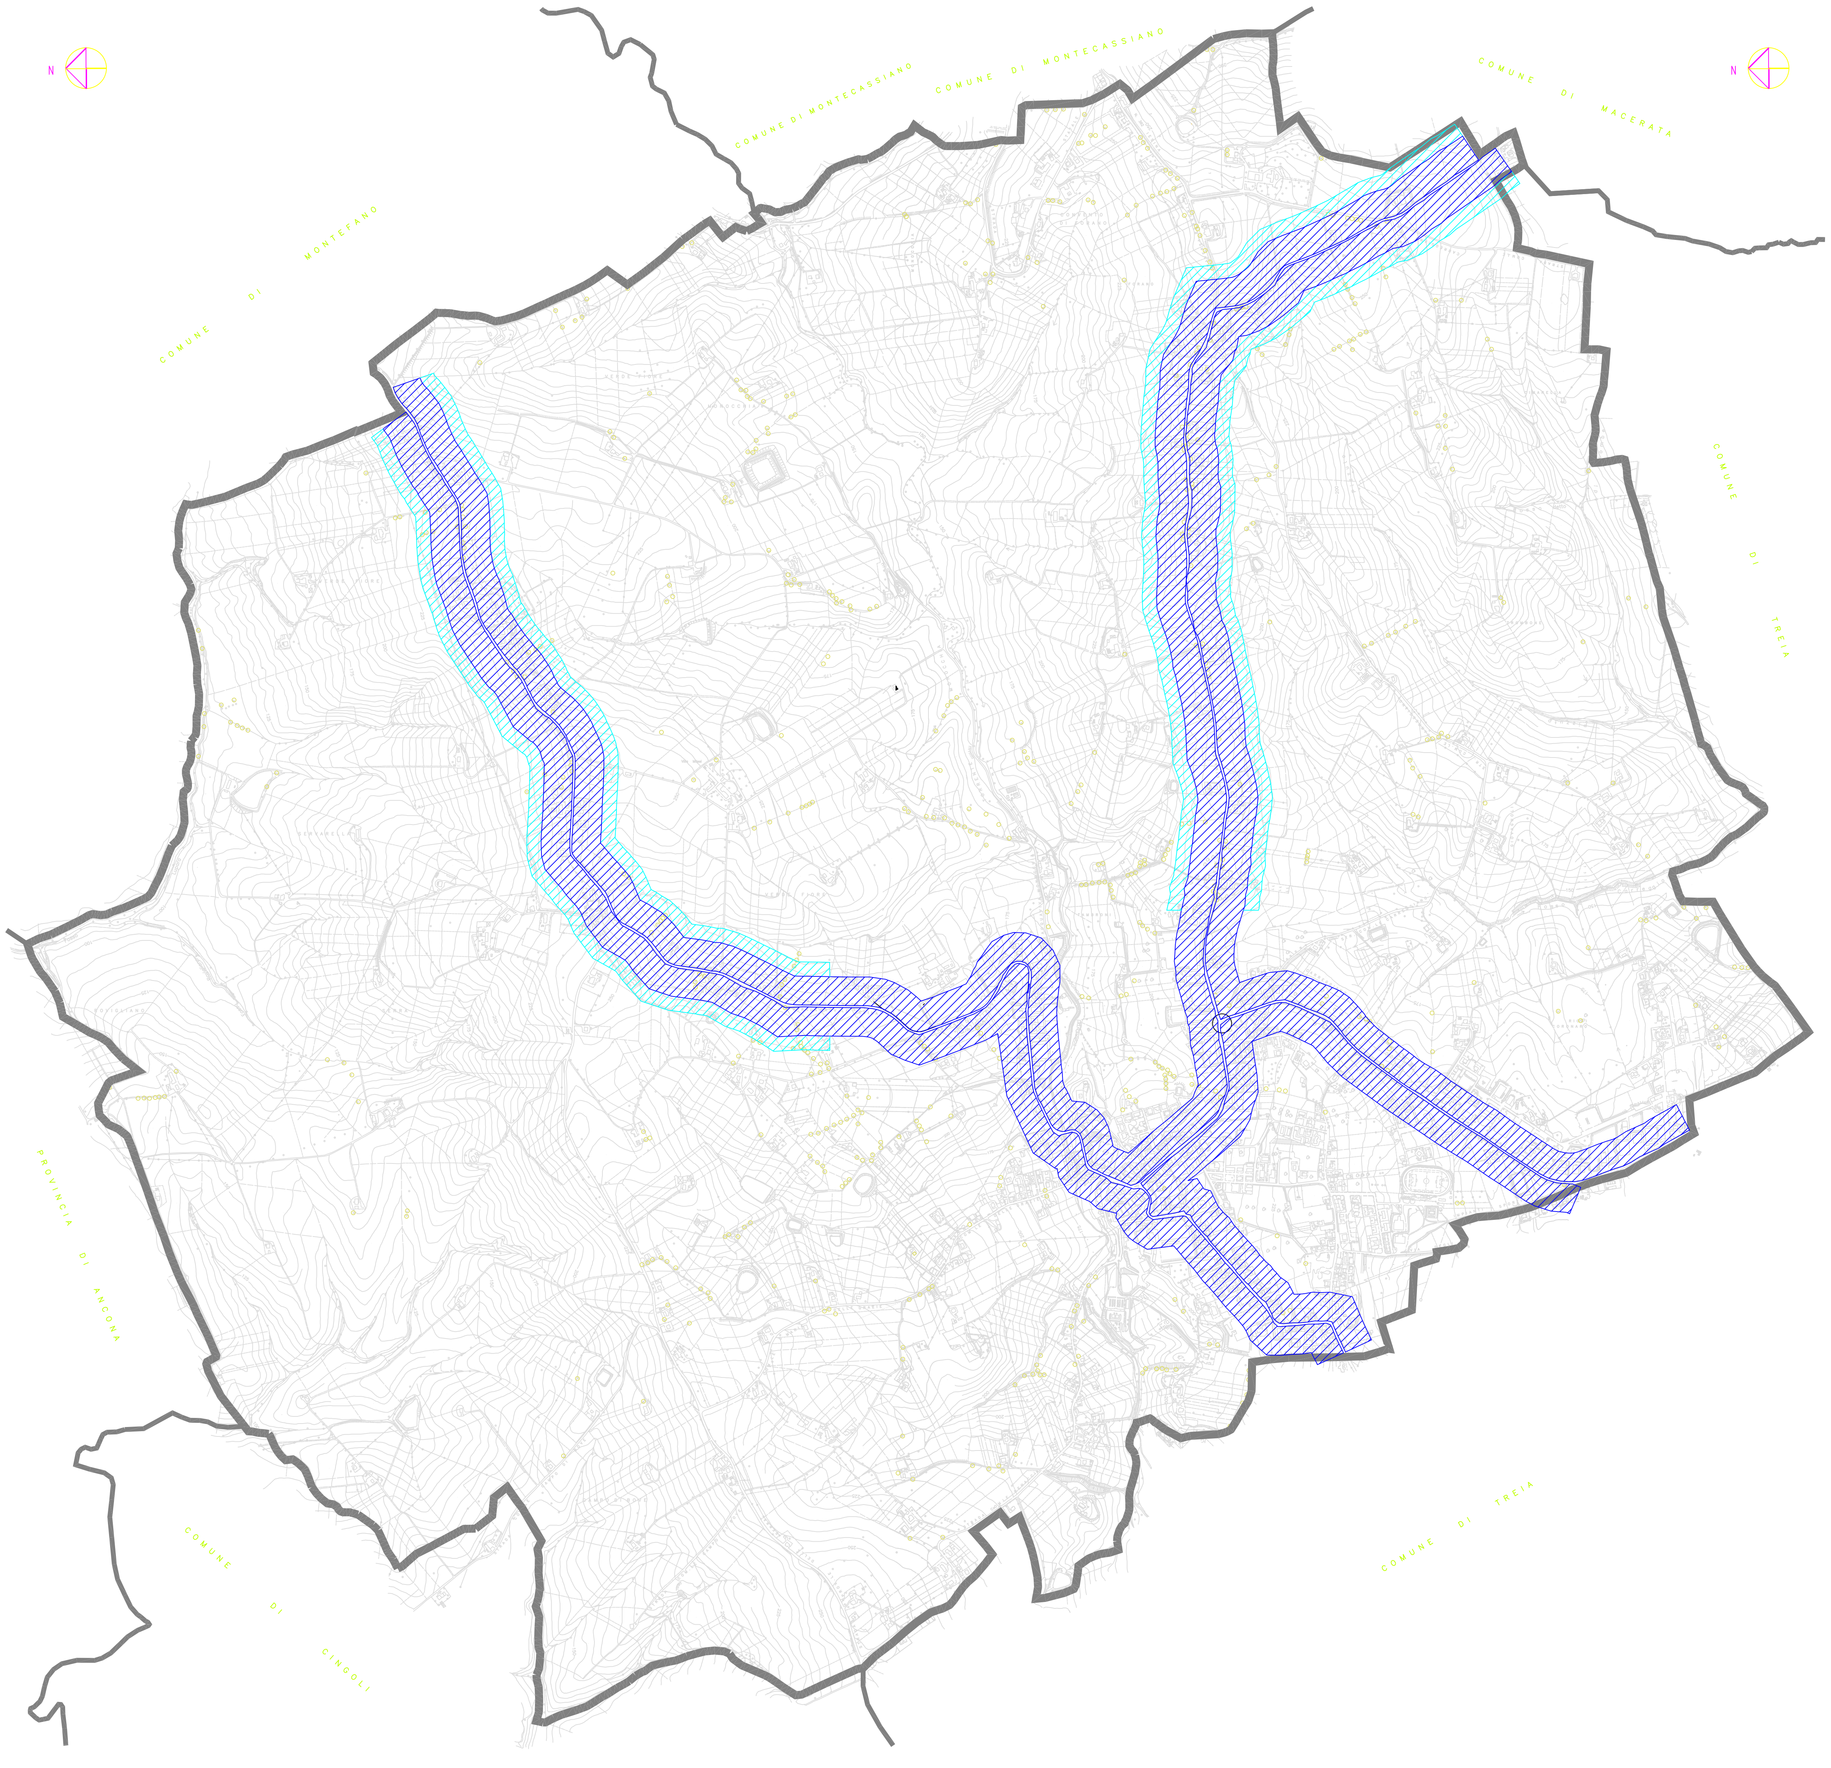

COMUNE di APPIGNANO

(Provincia di Macerata)

PIANO DI CLASSIFICAZIONE ACUSTICA DEL TERRITORIO DEL COMUNE DI APPIGNANO

(ai sensi della Legge n. 447 del 26/10/1995)

COMMITTENTE

COMUNE DI APPIGNANO
Piazza Umberto I, 17
62010 APPIGNANO (MC)

PROGETTISTI

Dott. Alfredo Orlandi
Tecnico Competente in Acustica
Delibera Giunta Regionale Marche
n° 2416 OT/AMB del 14/11/2000

Dott. Ing. Alberto Marchionni
Tecnico Competente in Acustica
Decr. del Dirig. del Serv. di Tutela Amb.
n° 47/TAM del 10/10/2005

TAV.	2	SCALA	1 : 10000
REV. N.	01	DEL	20/11/2006

PLANIMETRIA FASCE DI PERTINENZA STRADALI